


ALLEGATO C

VIA GRAPPAS

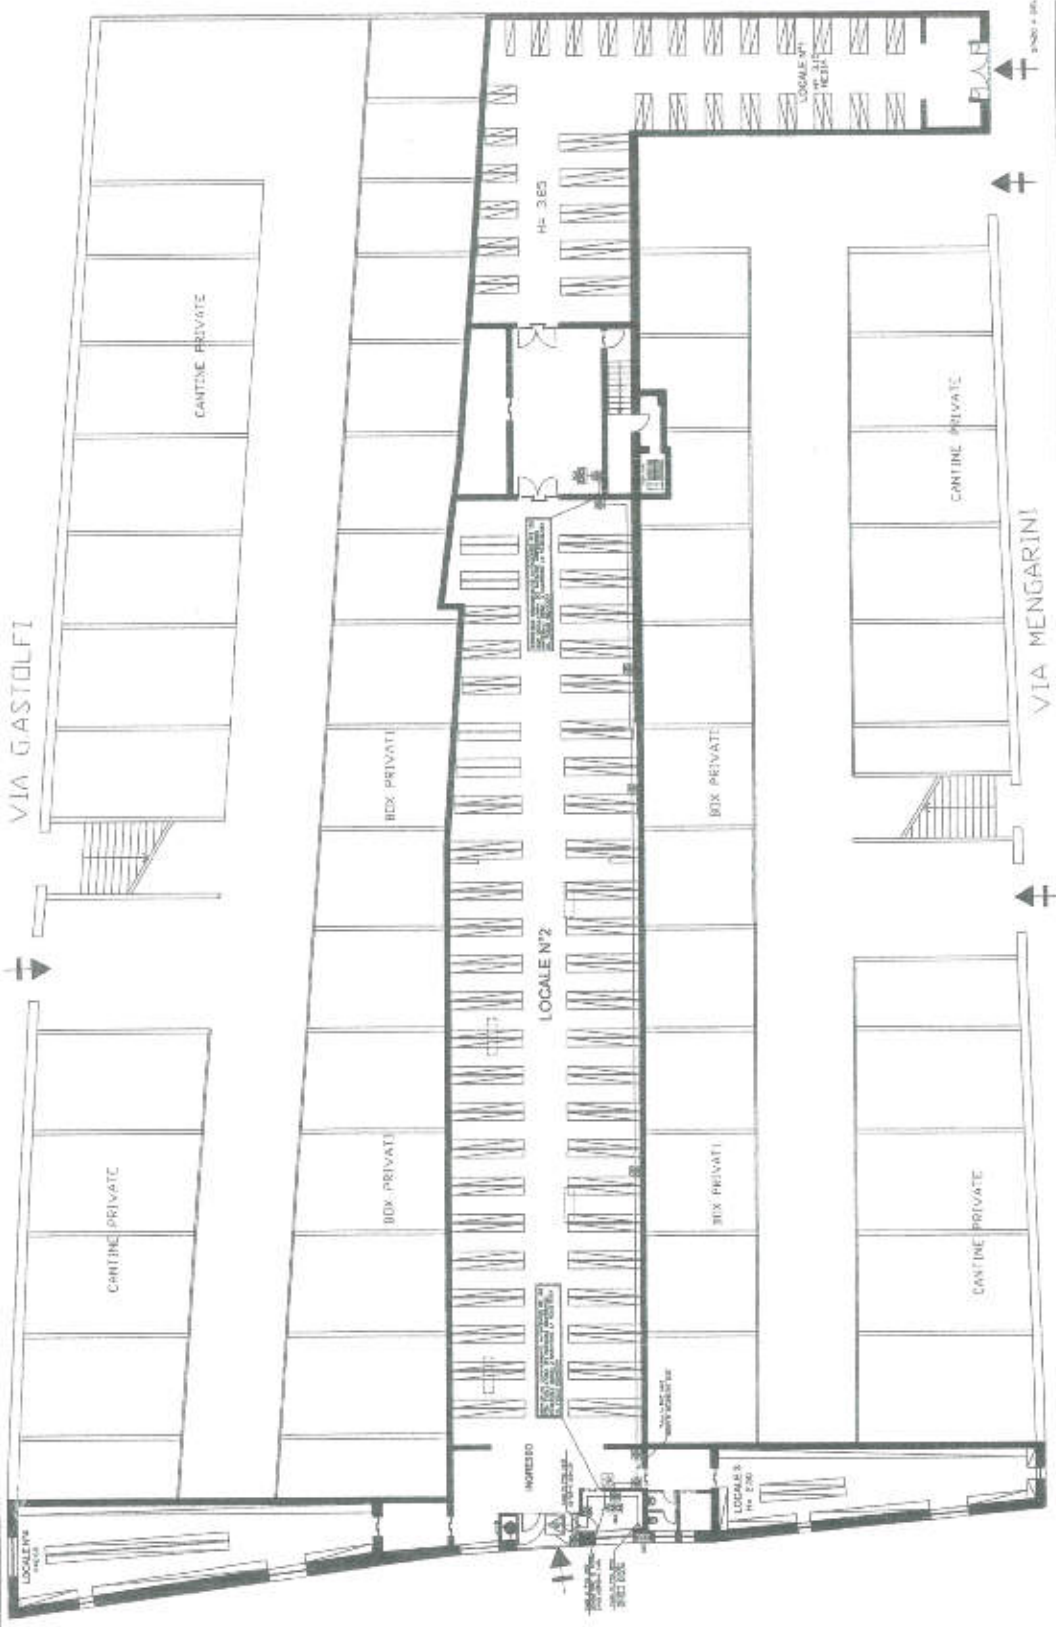

Cines 1/91000

LEGENDA

[Symbol]	Porte e finestre
[Symbol]	Dispositivi di protezione
[Symbol]	Dispositivi di protezione
[Symbol]	Dispositivi di protezione
[Symbol]	Dispositivi di protezione

COMUNE DI ROMA
 Fondazione E.N.P.A.M.
 Via TORINO, 38 - 00184 ROMA

IMPIANTO ELETTRICO
 DISTRIBUZIONE PRINCIPALE-IMPIANTO DI TERRA
 LOCALI ADIBITI AD ARCHIVI
 DI PROSPETTIVA DELLA FONDAZIONE
 E.N.P.A.M. SITO IN VIA L. GRAPPAS, 85
 ROMA

TAV. 38-01
 SCALA: 1:100

Via Lamarm


ALLEGATO D

Agenzia del Territorio
CATASTO FABBRICATI
Ufficio Provinciale di
Roma

Dichiarazione protocollo n. _____ del _____	
Planimetria di u.i.u. in Comune di Roma	
Via Vincenzo Lamaro civ. 13-15-21	
Identificativi Catastali:	Compilata da: Serafino Leonardo
Sezione:	Iscritto all'albo: Architetti
Foglio: 957	Prov. Roma
Particella: 62	N. 12434
Subalterno: 1	

Scheda n. 7 Scala 1:500

Mq 1.800 circa

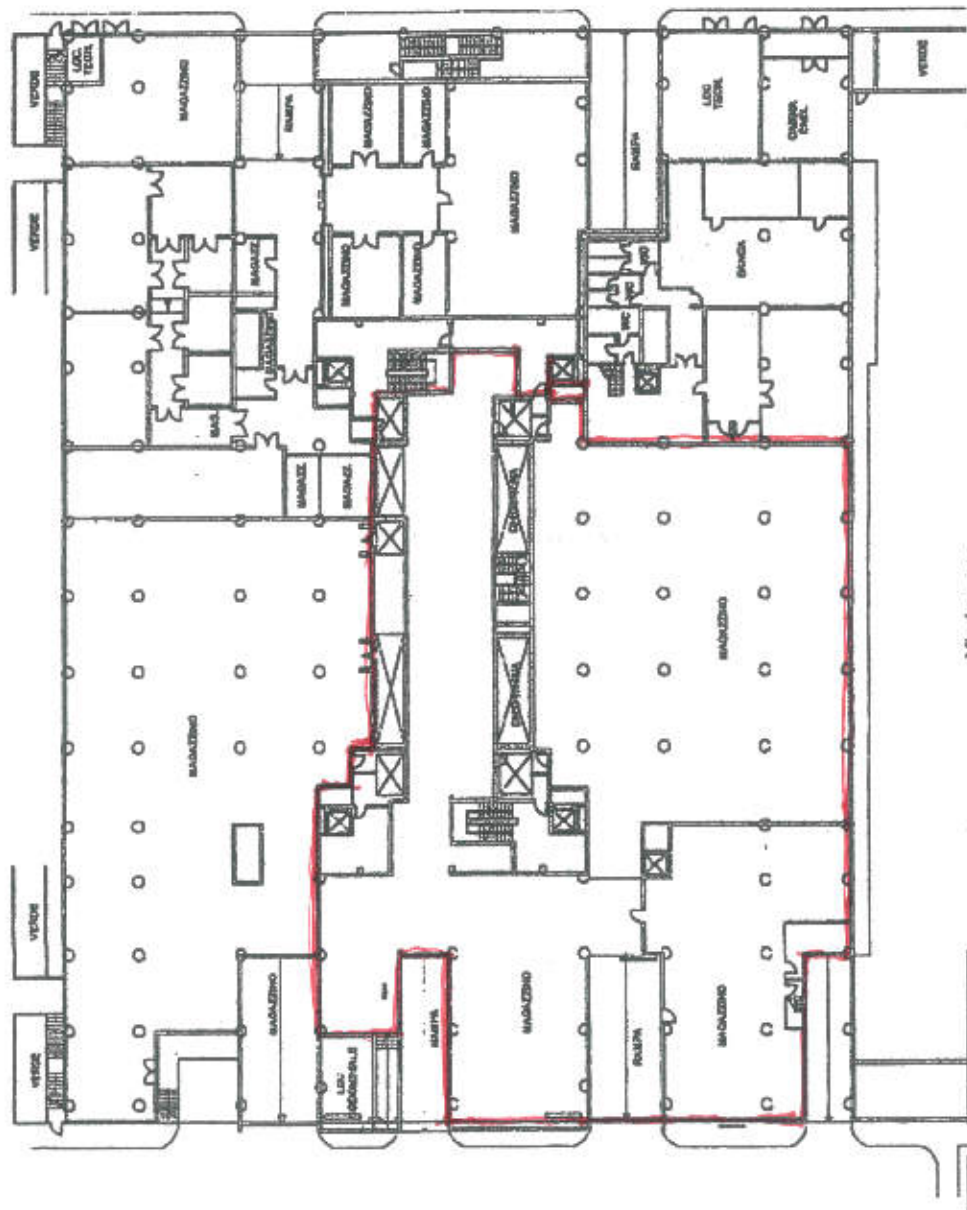

PIANO S1
h3:30 m

Via Lamaro

Tabella riepilogativa Superfici nette dell'immobile in Piazza Vittorio - Nuova Sede ENPAM

PIANO	DESTINAZIONI - PIANI INTERRATI											
	Archivi	Locali Tecnici	Servizi Igienici	Scale-Filtri-Disimpegni	Rampe e Spazi di Manovra	Autorimessa	Depositi	CED	Aree di Cantiere	Uffici	Terrazzi	Portici
4° Interrato	656,20	143,50	6,05	77,00	445,60							
3° Interrato		27,70	5,95	94,60	141,70	940,20	84,25					
2° Interrato		151,90	5,55	100,40	141,70	909,20	100,25					
1° Interrato		141,40	8,25	119,40	141,70	449,80	37,10	234,40	139,80			

TOTALI S.U. (mq)	PIANI INTERRATI											
	Archivi	Locali Tecnici	Servizi Igienici	Scale-Filtri-Disimpegni	Rampe e Spazi di Manovra	Autorimessa	Depositi	CED	Aree di Cantiere	Uffici	Terrazzi	Portici
	656,20	464,50	25,80	391,40	870,70	2.299,20	221,60	234,40	139,80			



PIANO	DESTINAZIONI - PIANI FUORI TERRA											
	Archivi	Locali Tecnici	Servizi Igienici	Scale-Filtri-Disimpegni	Rampe e Spazi di Manovra	Autorimessa	Depositi	CED	Aree di Cantiere	Uffici	Terrazzi	Portici
Seminterrato		18,05		44,55	141,70				1.225,40			
Terra		19,65	35,40	50,35	201,50				155,25	555,35		330
Primo		8,10	31,40	58,75						665,50	120,00	
Secondo		7,95	31,40	58,75						664,40		
Terzo		8,10	31,65	53,10						1.003,45	23,75	
Quarto		8,10	31,55	52,65						1.001,75		
Quinto		8,00	31,65	52,65						1.003,60		
Sesto		8,00	31,65	52,65						1.003,80	23,75	
Settimo		8,00	58,45	53,14						822,80	142,40	
Ottavo		8,00	35,05	52,80						725,35		
Copertura											498,20	

TOTALI S.U. (mq)	PIANI FUORI TERRA											
	Archivi	Locali Tecnici	Servizi Igienici	Scale-Filtri-Disimpegni	Rampe e Spazi di Manovra	Autorimessa	Depositi	CED	Aree di Cantiere	Uffici	Terrazzi	Portici
		101,95	318,20	529,39	343,20				1.380,65	7.446,00	808,10	330,00



LEGENDA DESTINAZIONI


- | | |
|---|--|
|  Archivi |  Depositi |
|  Locali Tecnici |  CED |
|  Servizi igienici |  Uffici |
|  Scale, Disimpegni, Filtri a prova di Fumo |  Terrazzi/Portico |
|  Rampe e spazi di manovra |  Aree di cantiere |
|  Autotirrimessa | |

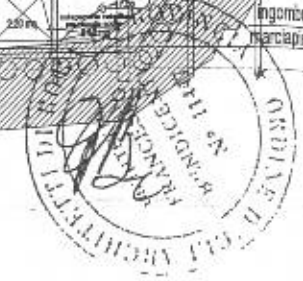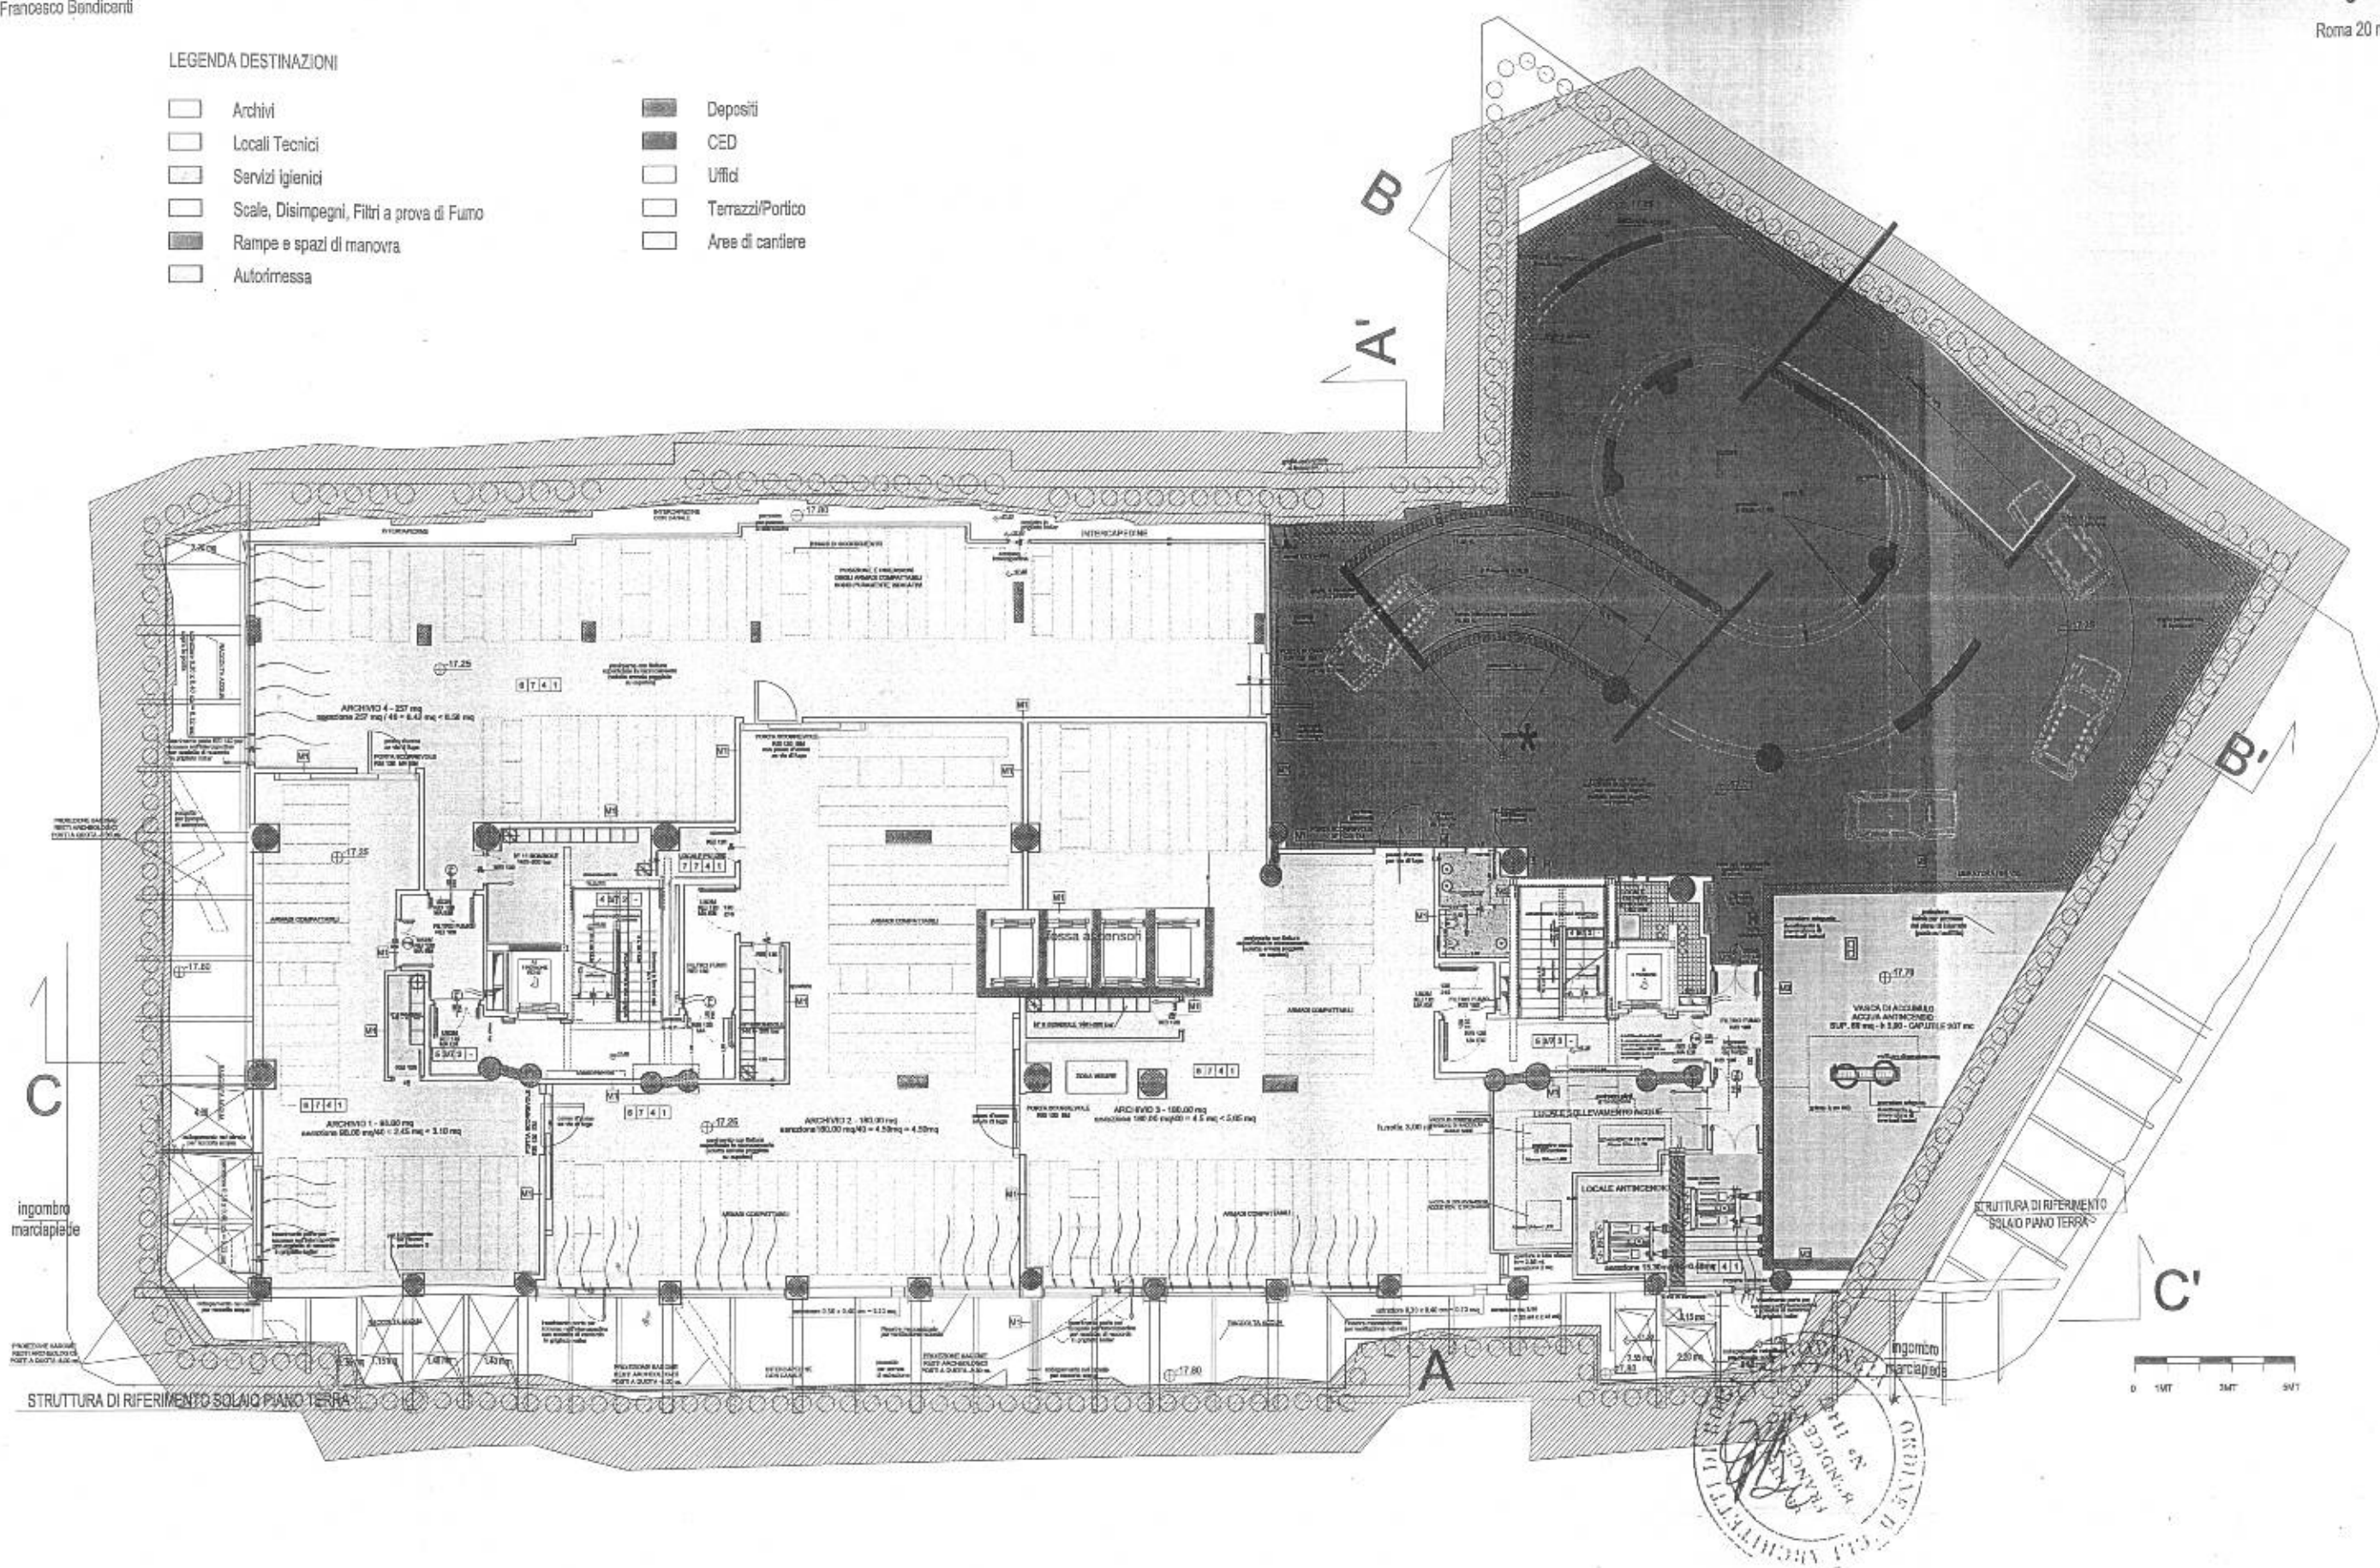

Partita tecnica
arch. Francesco Bandicenti

LEGENDA DESTINAZIONI

- Archivi
- Locali Tecnici
- Servizi igienici
- Scale, Disimpegni, Finiti a prova di Fumo
- Rampe e spazi di manovra
- Autorimessa
- Depositi
- CED
- Uffici
- Terrazzi/Portico
- Aree di cantiere

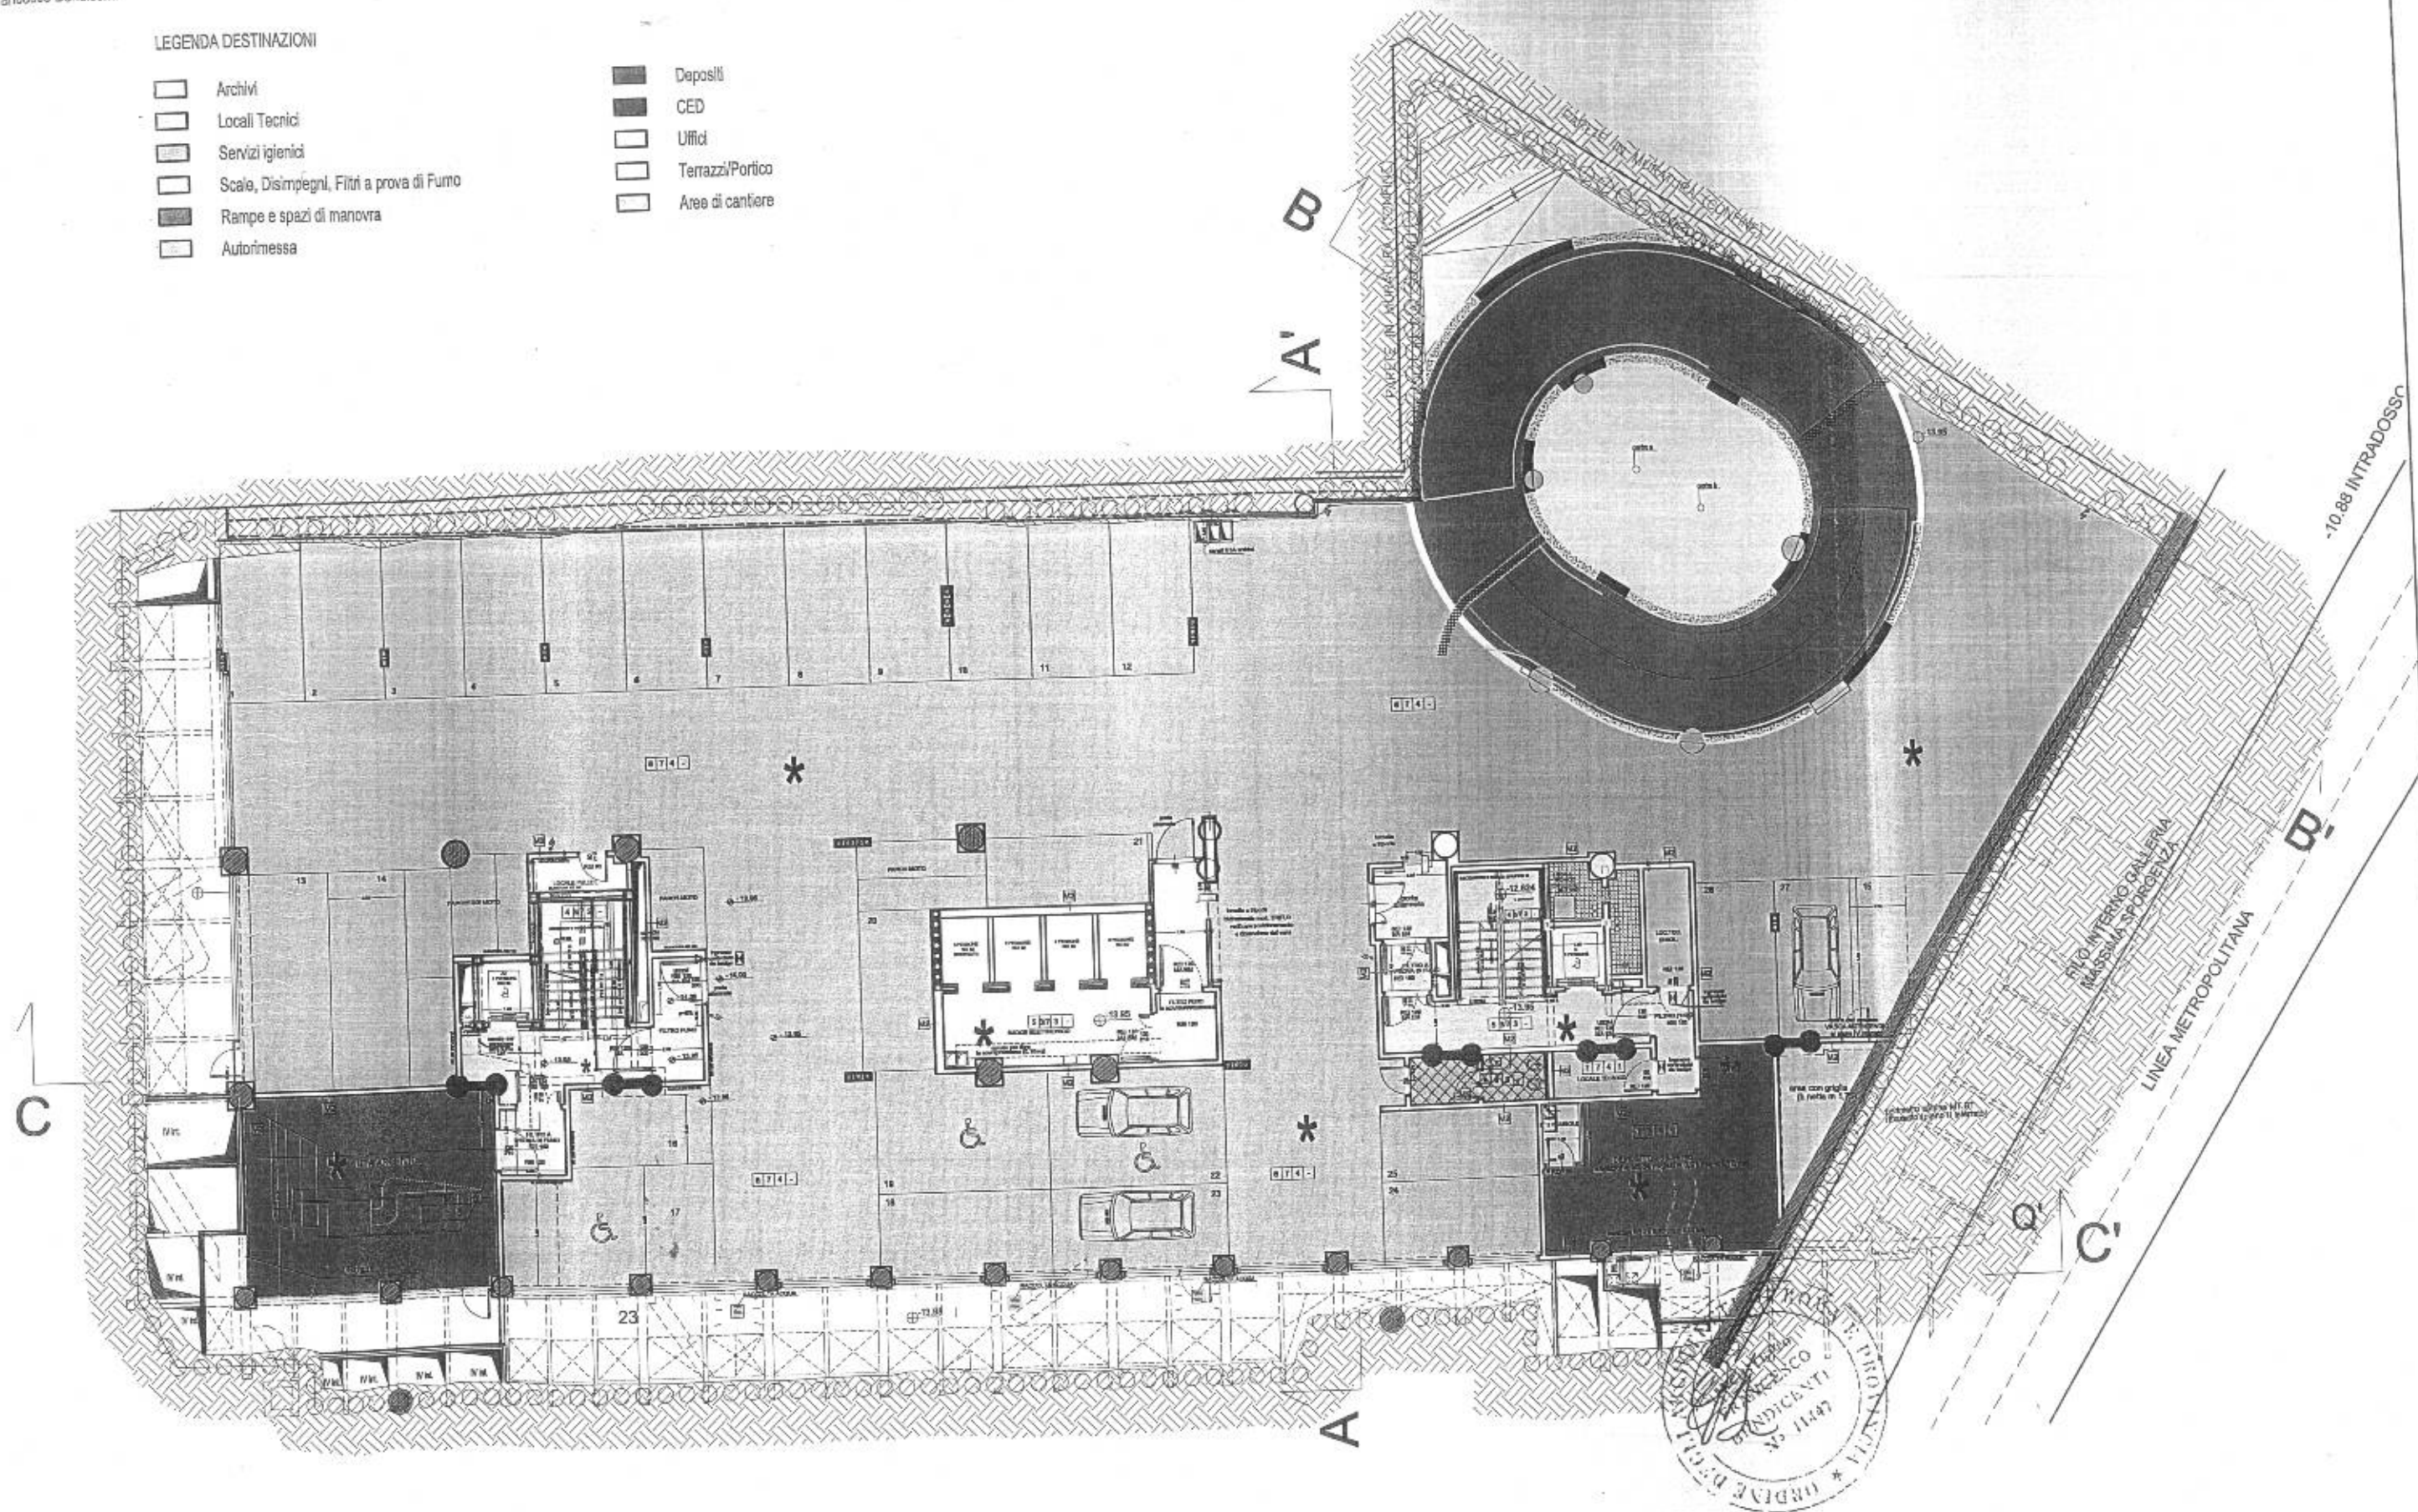

IMMOBILE IN PIAZZA VITTORIO - NUOVA SEDE ENPAM

ELABORATO ESPLICATIVO SUPERFICI UTILI


PIANTA PIANO 3° INTERRATO - QUOTA -13.95



Perizia tecnica
arch. Francesco Bendicenti

LEGENDA DESTINAZIONI

- | | | | |
|--|---|--|------------------|
| | Archivi | | Depositi |
| | Locali Tecnici | | CED |
| | Servizi igienici | | Uffici |
| | Scale, Disimpegni, Filtri a prova di Fumo | | Terrazzi/Porfido |
| | Rampe e spazi di manovra | | Aree di cantiere |
| | Autorimessa | | |

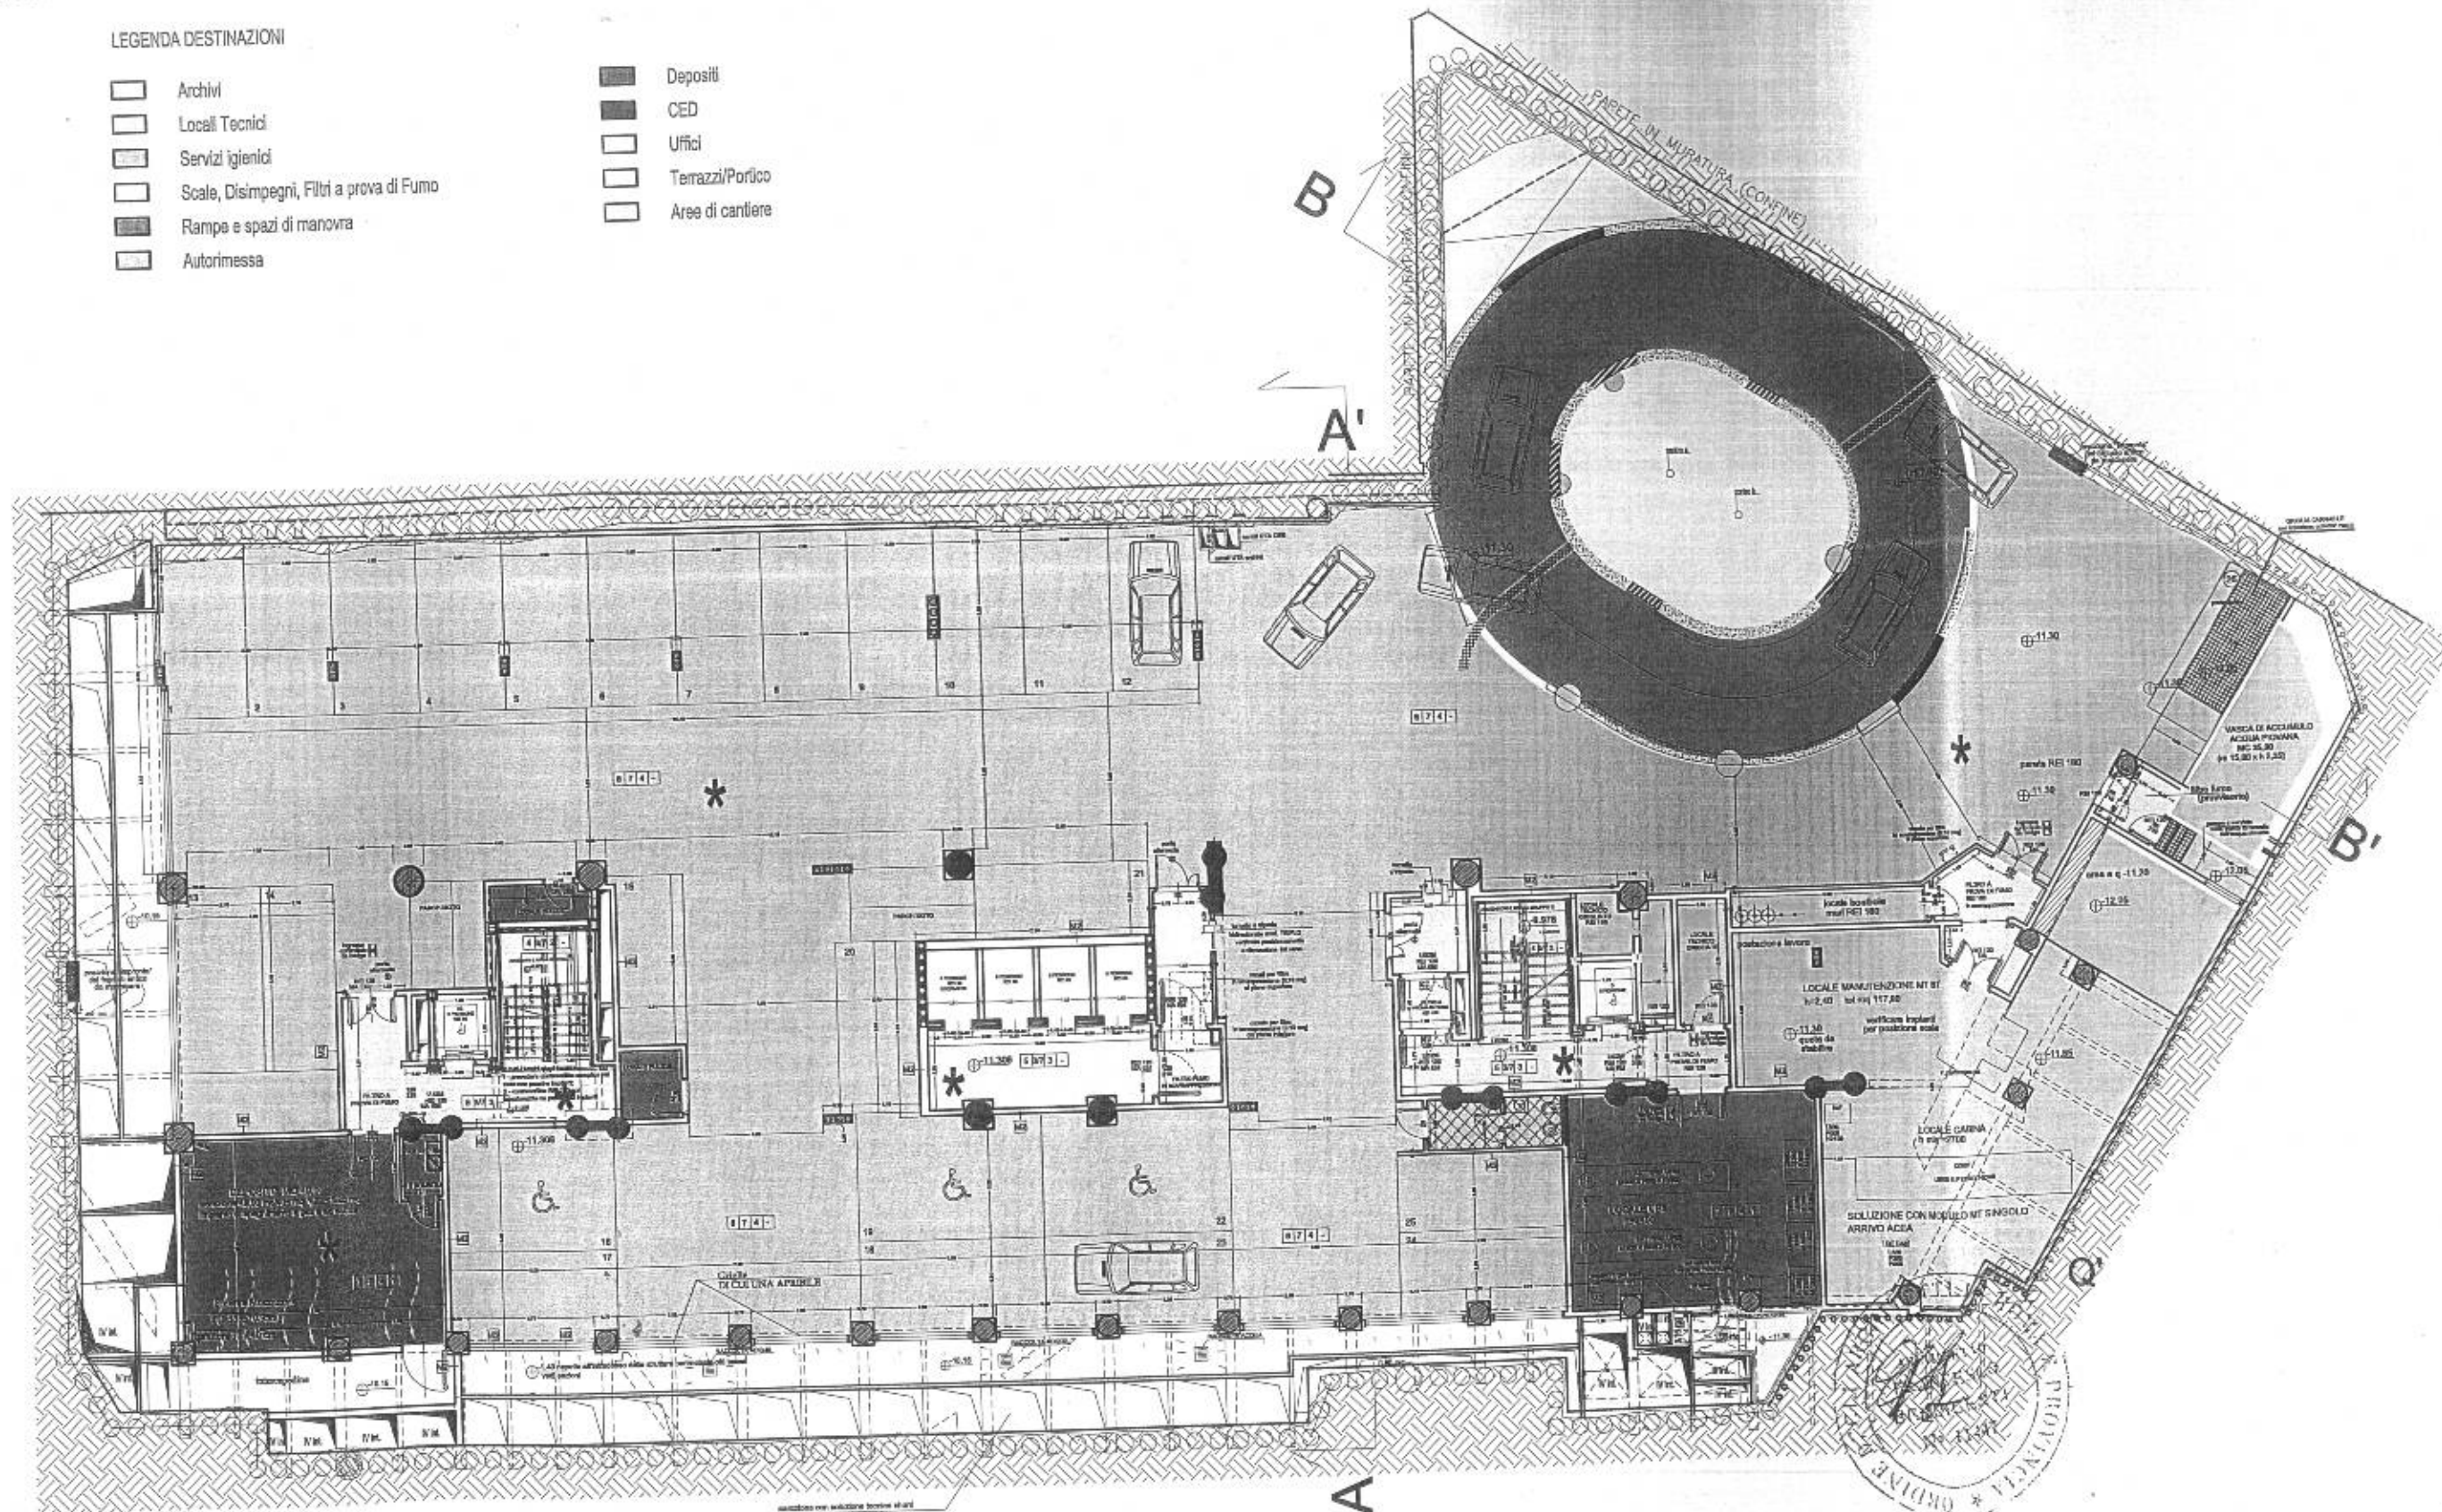

PIANTA PIANO II INTERRATO QUOTA -11.30




IMMOBILE IN PIAZZA VITTORIO - NUOVA SEDE ENPAM

ELABORATO ESPLICATIVO SUPERFICI UTILI

LEGENDA DESTINAZIONI

- | | | | |
|--|---|--|------------------|
| | Archivi | | Depositi |
| | Locali Tecnici | | CED |
| | Servizi igienici | | Uffici |
| | Scale, Disimpegni, Filtri a prova di Fumo | | Terrazzi/Portico |
| | Rampe e spazi di manovra | | Area di cantiere |
| | Autorimessa | | |

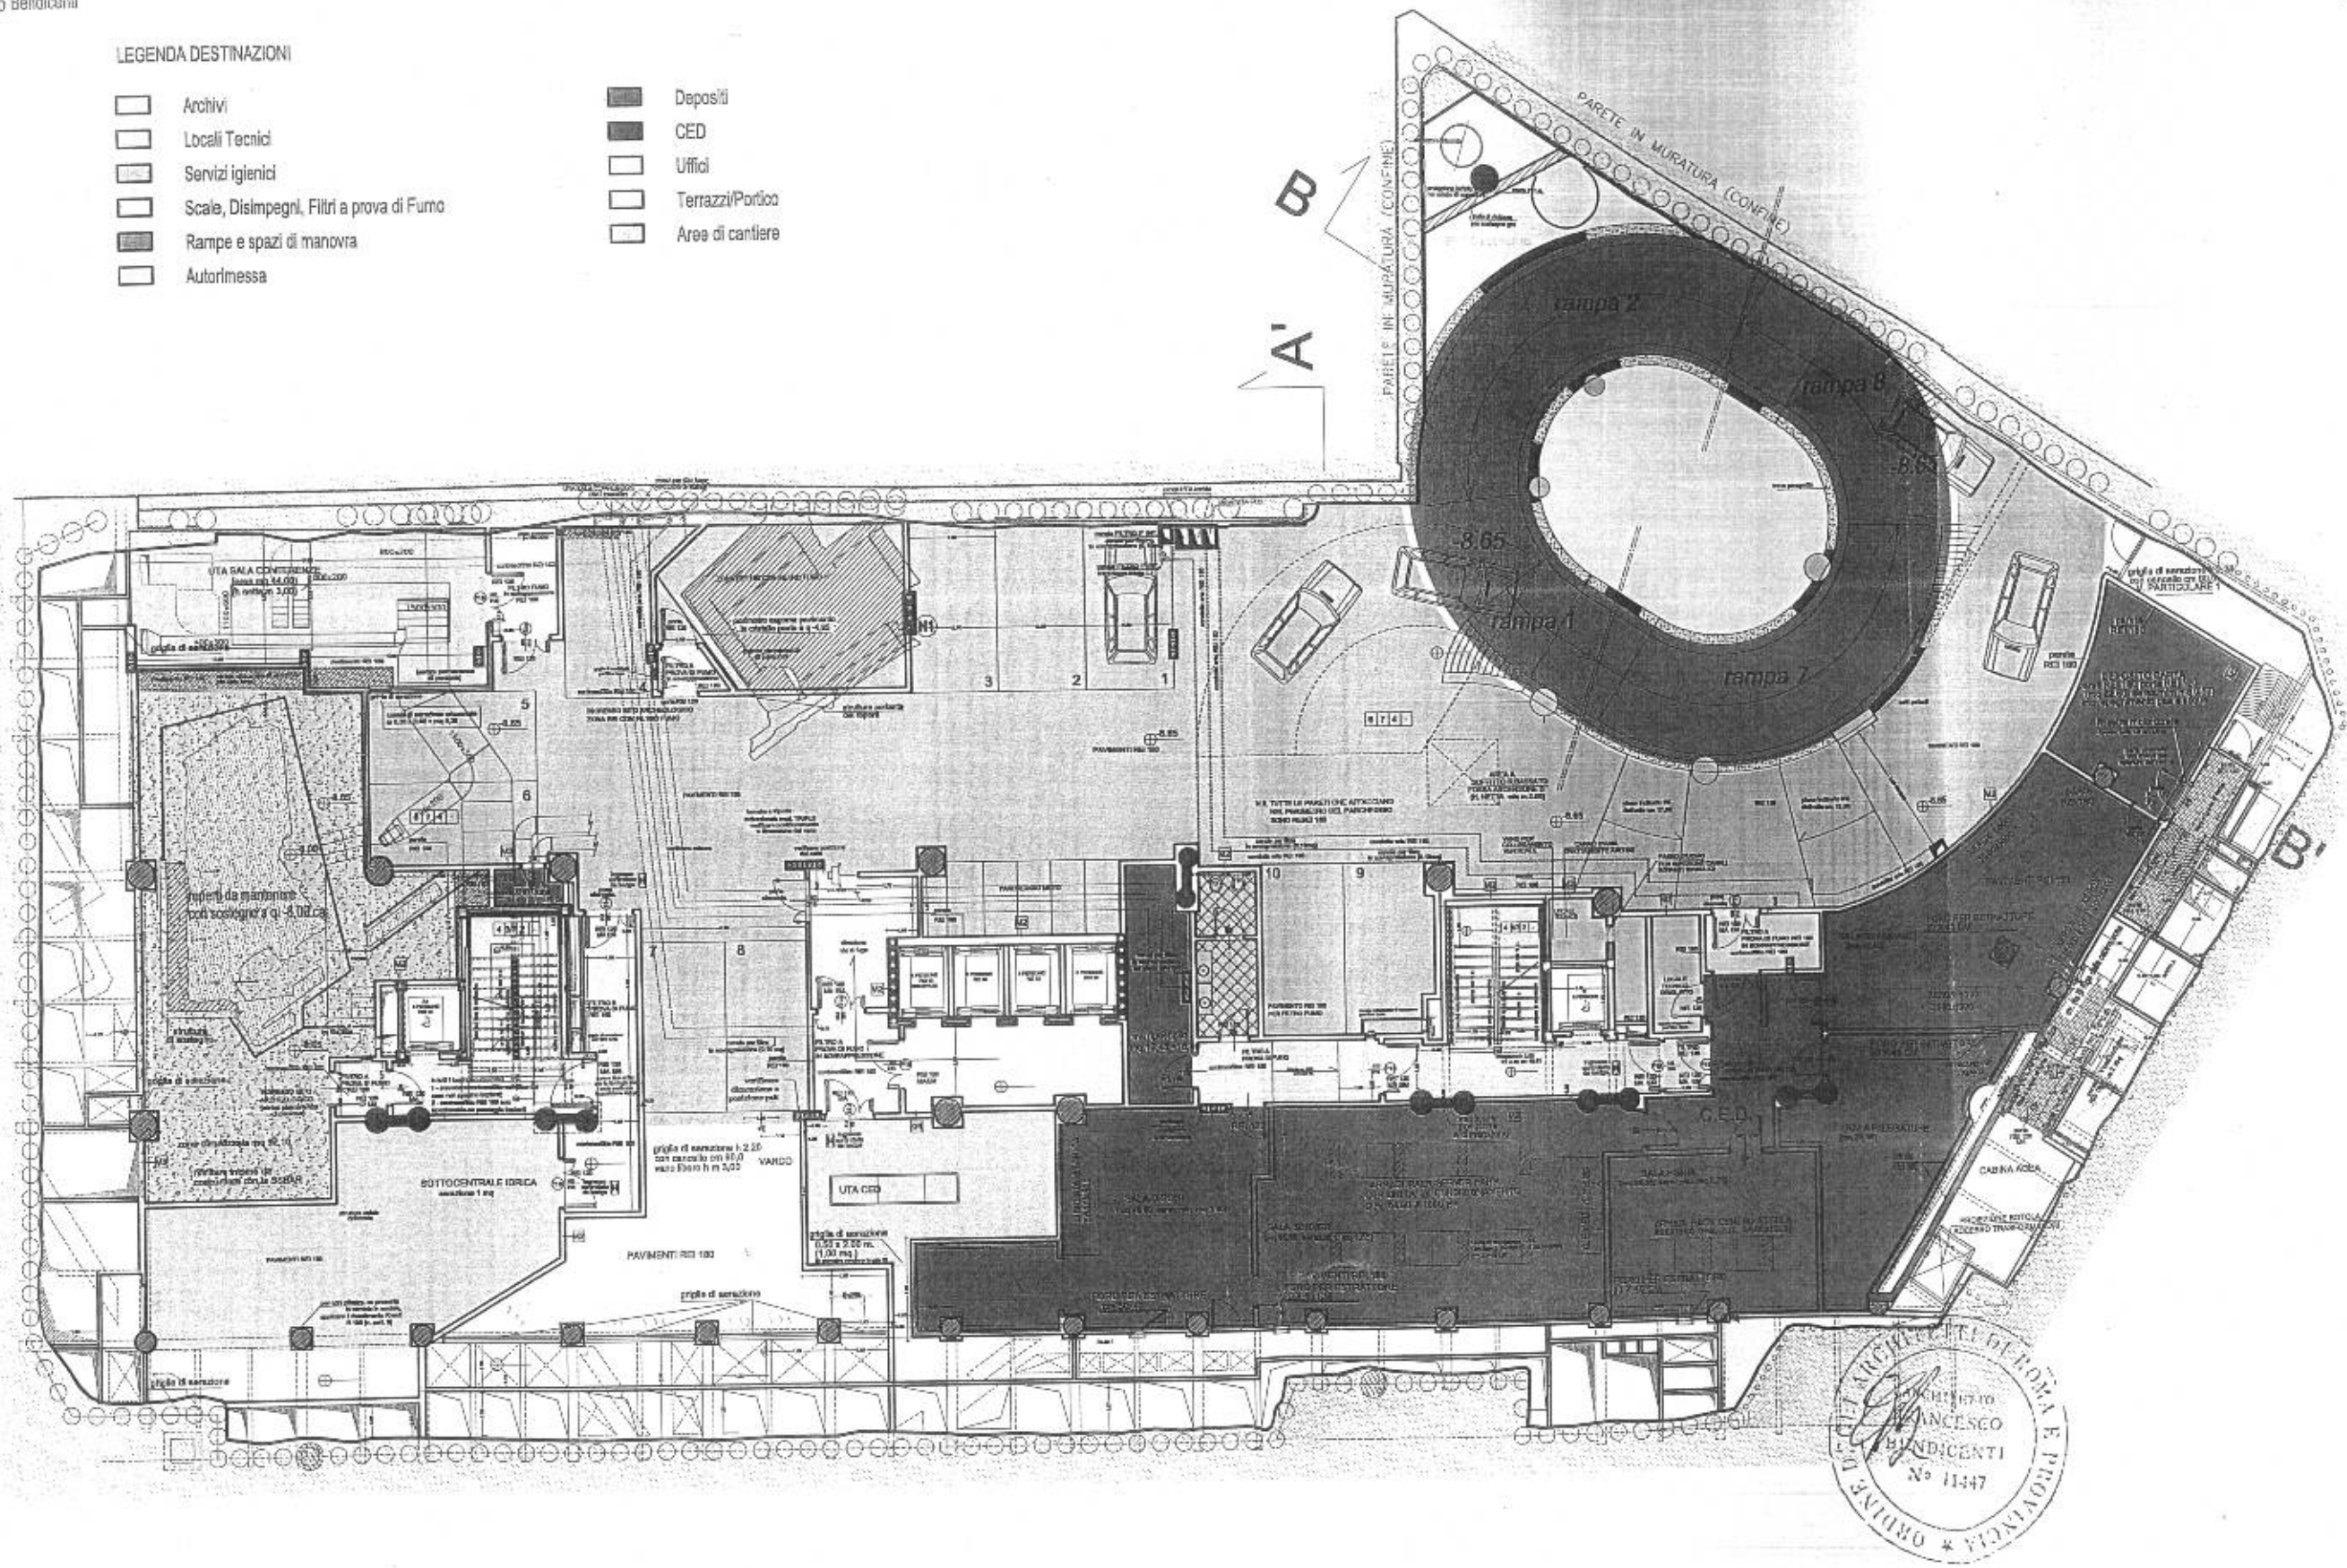


PIANTA PIANO I INTERRATO - QUOTA -8.65
QUOTA CED -8.48






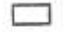


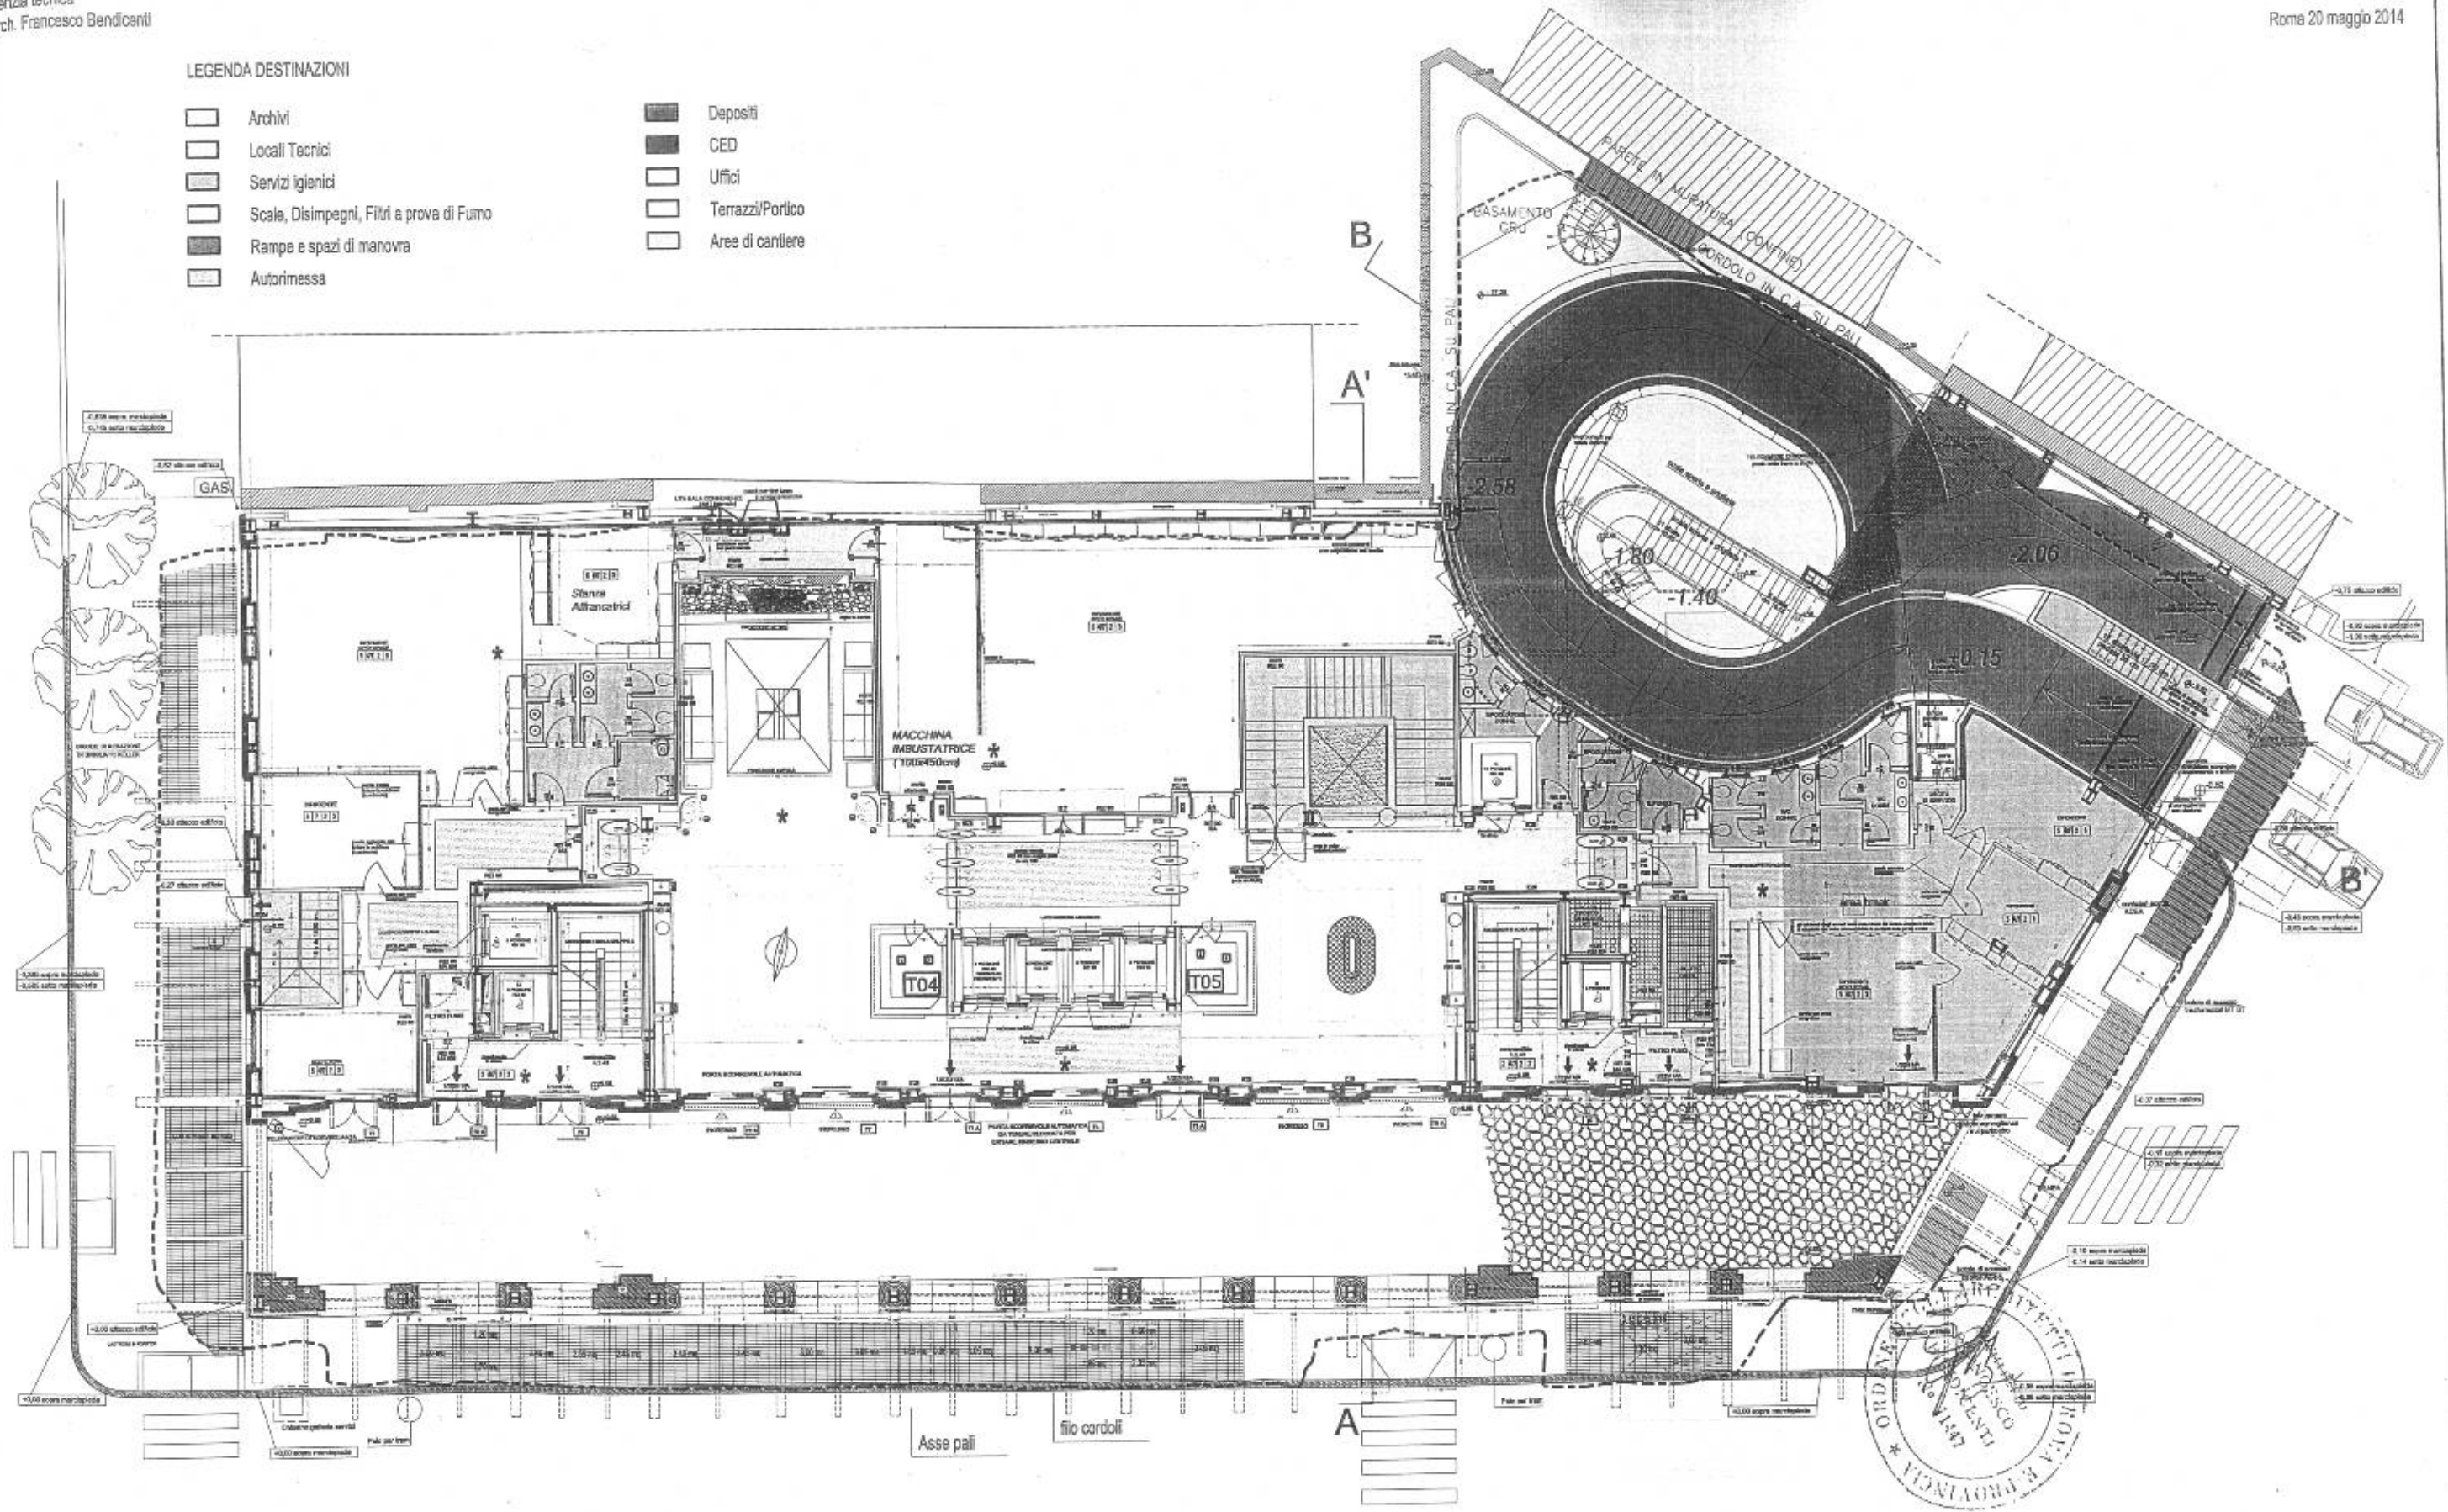




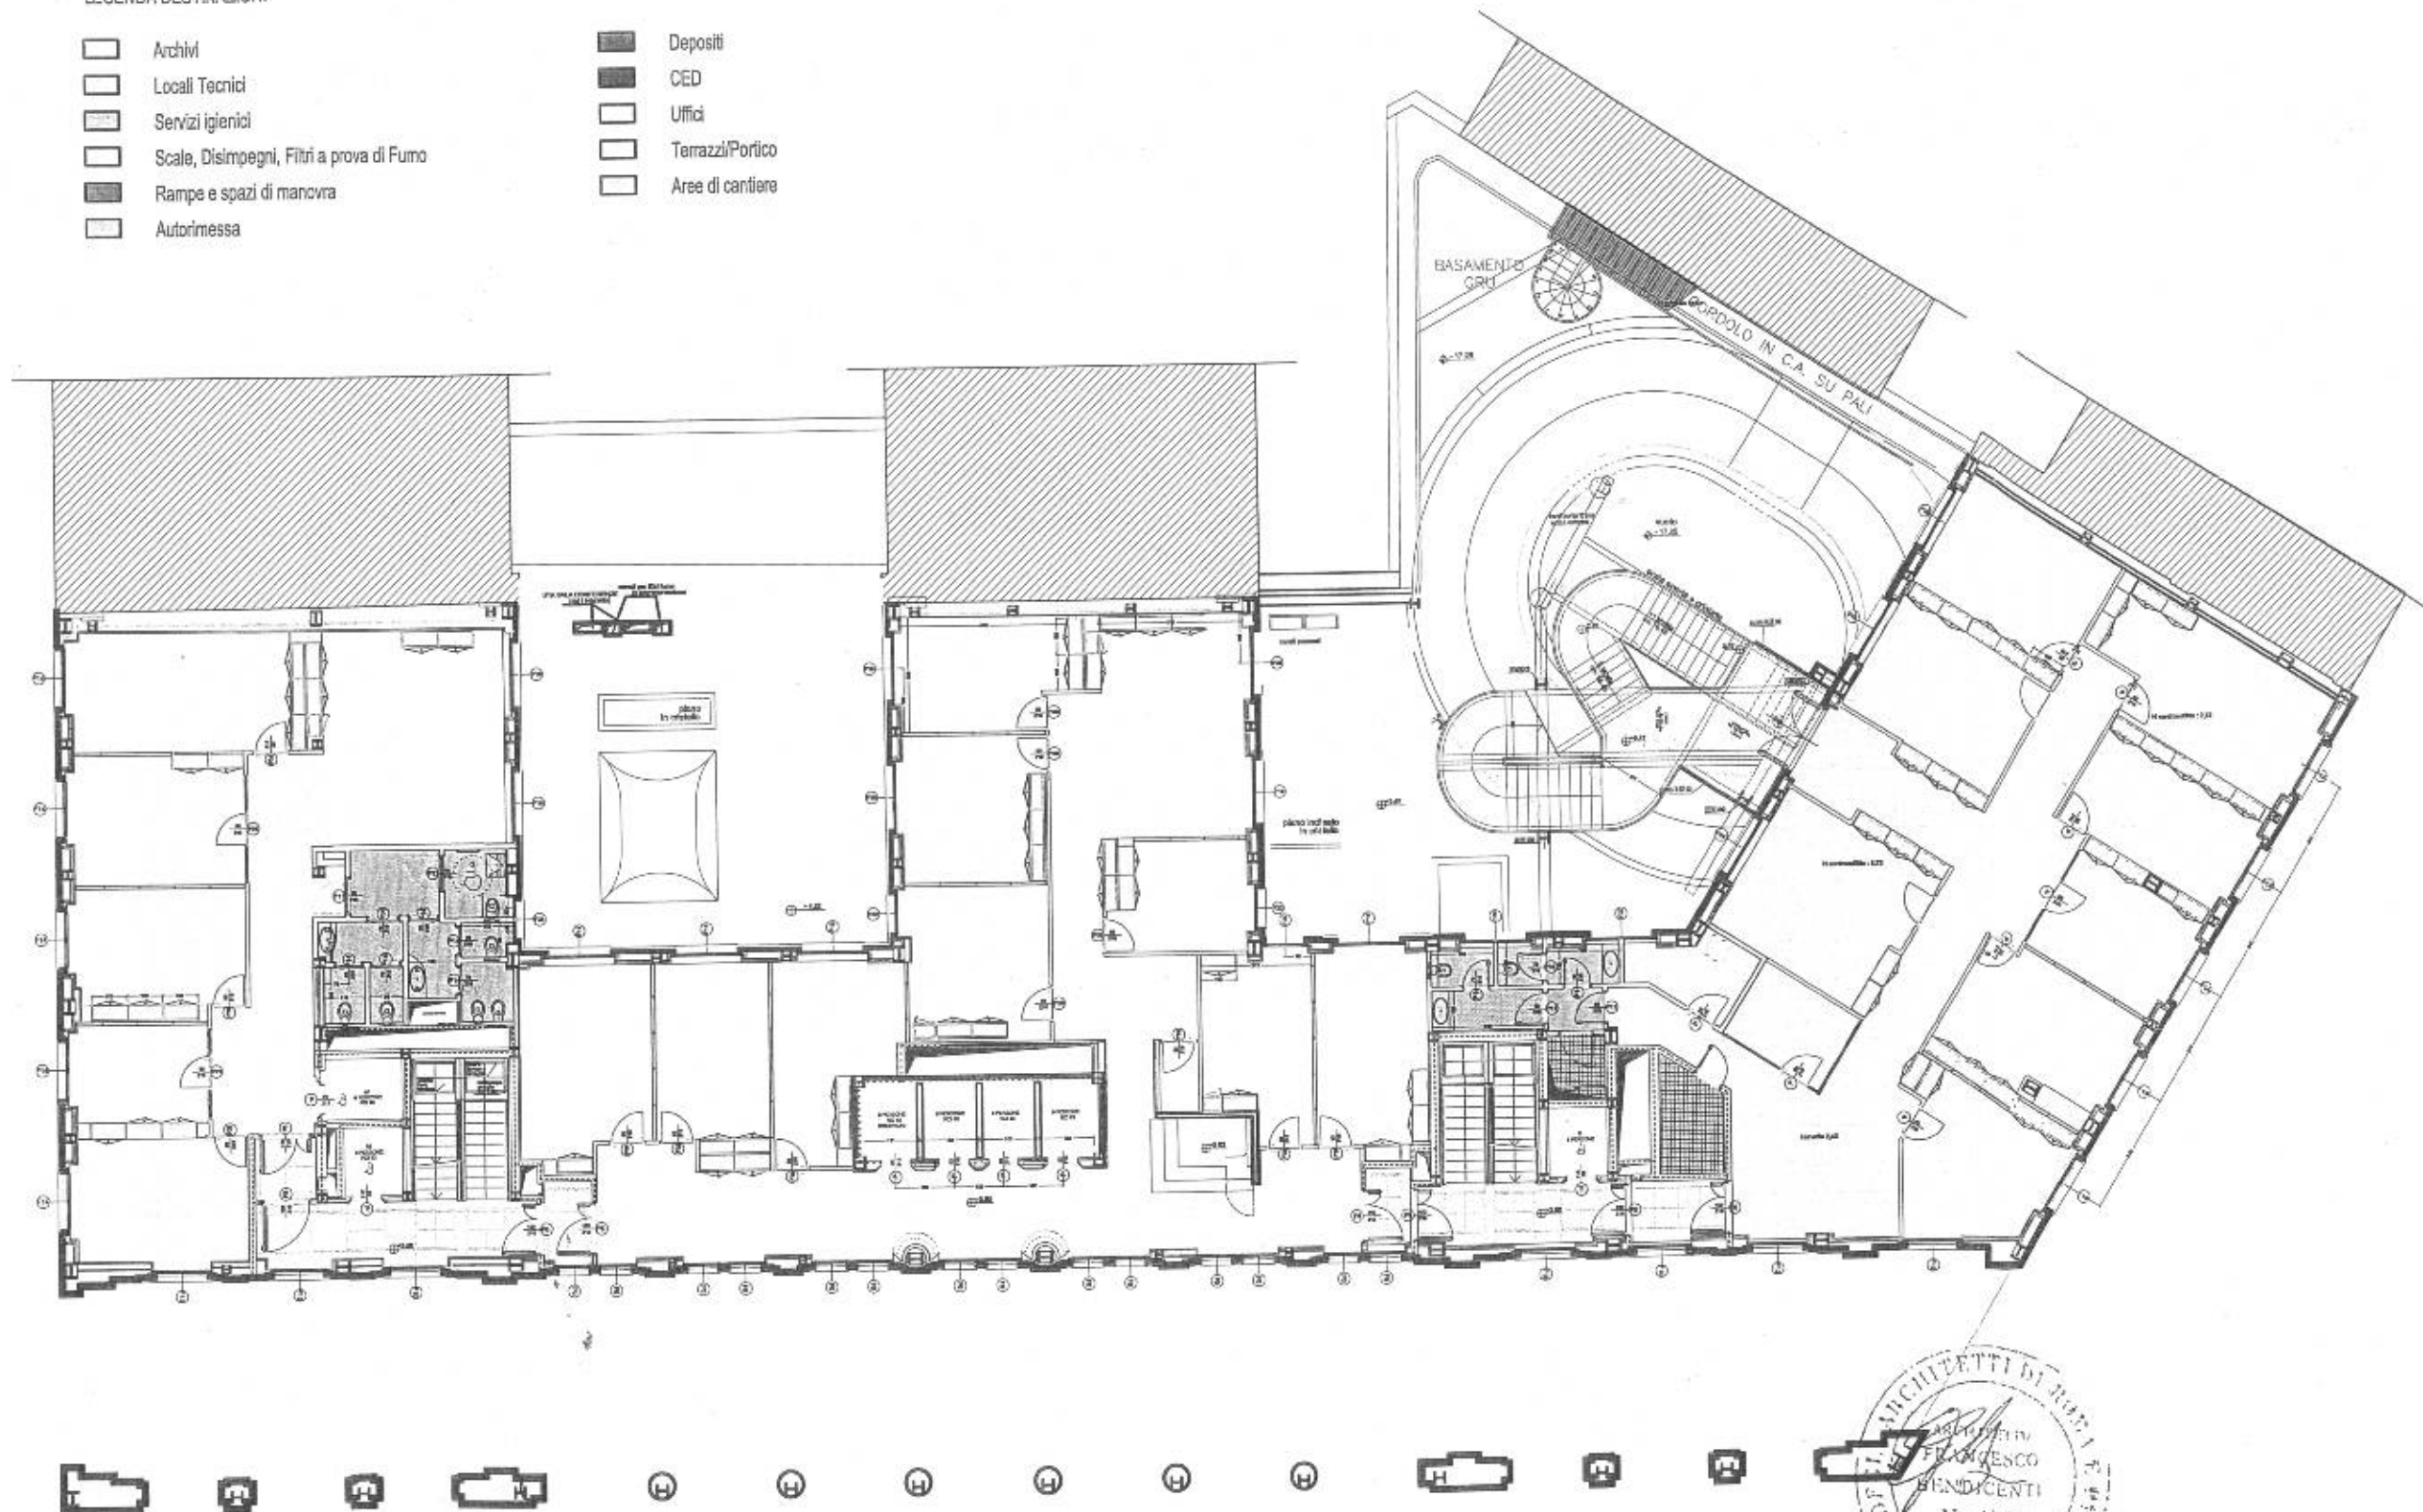
LEGENDA DESTINAZIONI

- | | | | |
|--|---|--|------------------|
| | Archivi | | Deposti |
| | Locali Tecnici | | CED |
| | Servizi igienici | | Uffici |
| | Scale, Disimpegni, Filtri a prova di Fumo | | Terrazzi/Portico |
| | Rampe e spazi di manovra | | Area di cantiere |
| | Autorimessa | | |






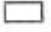

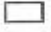

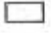



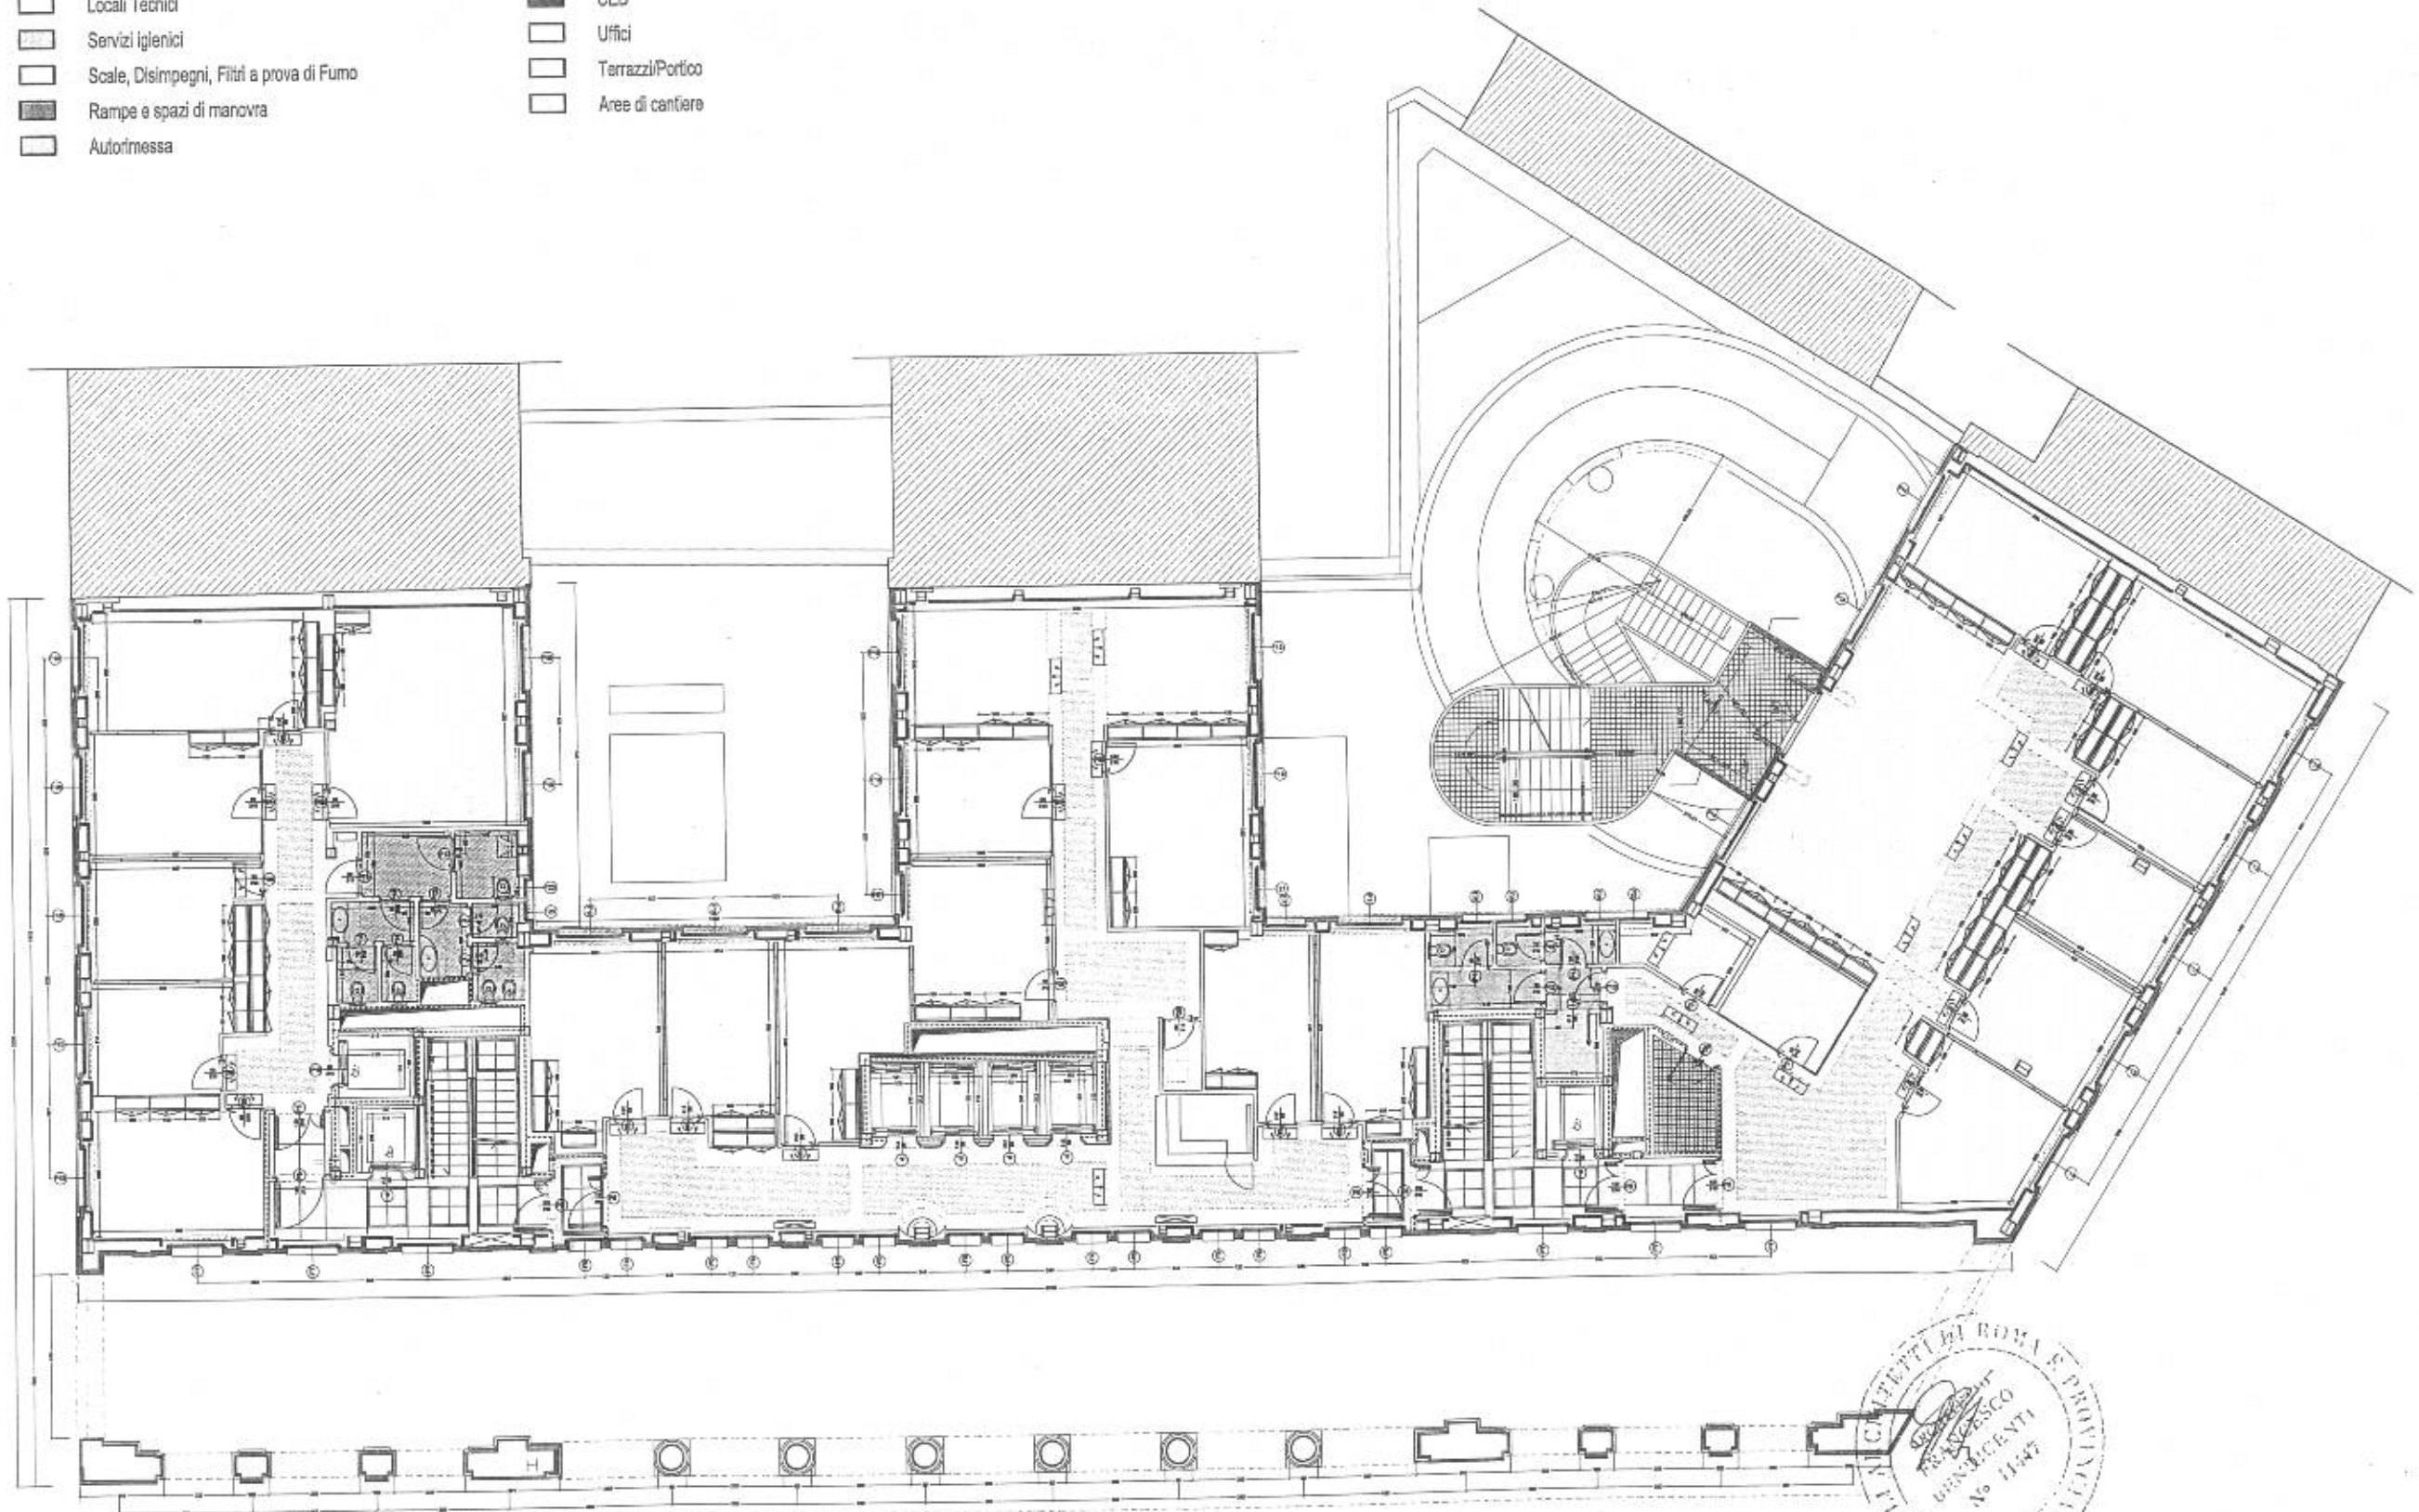
LEGENDA DESTINAZIONI

- | | | | |
|---|---|---|------------------|
|  | Archivi |  | Depositi |
|  | Locali Tecnici |  | CED |
|  | Servizi igienici |  | Uffici |
|  | Scale, Disimpegni, Filtri a prova di Fumo |  | Terrazzi/Portico |
|  | Rampe e spazi di manovra |  | Aree di cantiere |
|  | Autorimessa | | |



LEGENDA DESTINAZIONI









- | | | | |
|---|---|---|------------------|
|  | Archivi |  | Depositi |
|  | Locali Tecnici |  | CED |
|  | Servizi Igienici |  | Uffici |
|  | Scale, Disimpegni, Filtri a prova di Fumo |  | Terrazzi/Portico |
|  | Rampe e spazi di manovra |  | Aree di cantiere |
|  | Autorimessa | | |




PIANTA PIANO SECONDO - QUOTA + 6,85

  

LEGENDA DESTINAZIONI

   - | | | | |
|---|---|---|------------------|
|  | Archivi |  | Depositi |
|  | Locali Tecnici |  | CED |
|  | Servizi igienici |  | Uffici |
|  | Scale, Disimpegni, Filtri a prova di Fumo |  | Terrazzi/Portico |
|  | Rampe e spazi di manovra |  | Area di cantiere |
|  | Autorimessa | | |

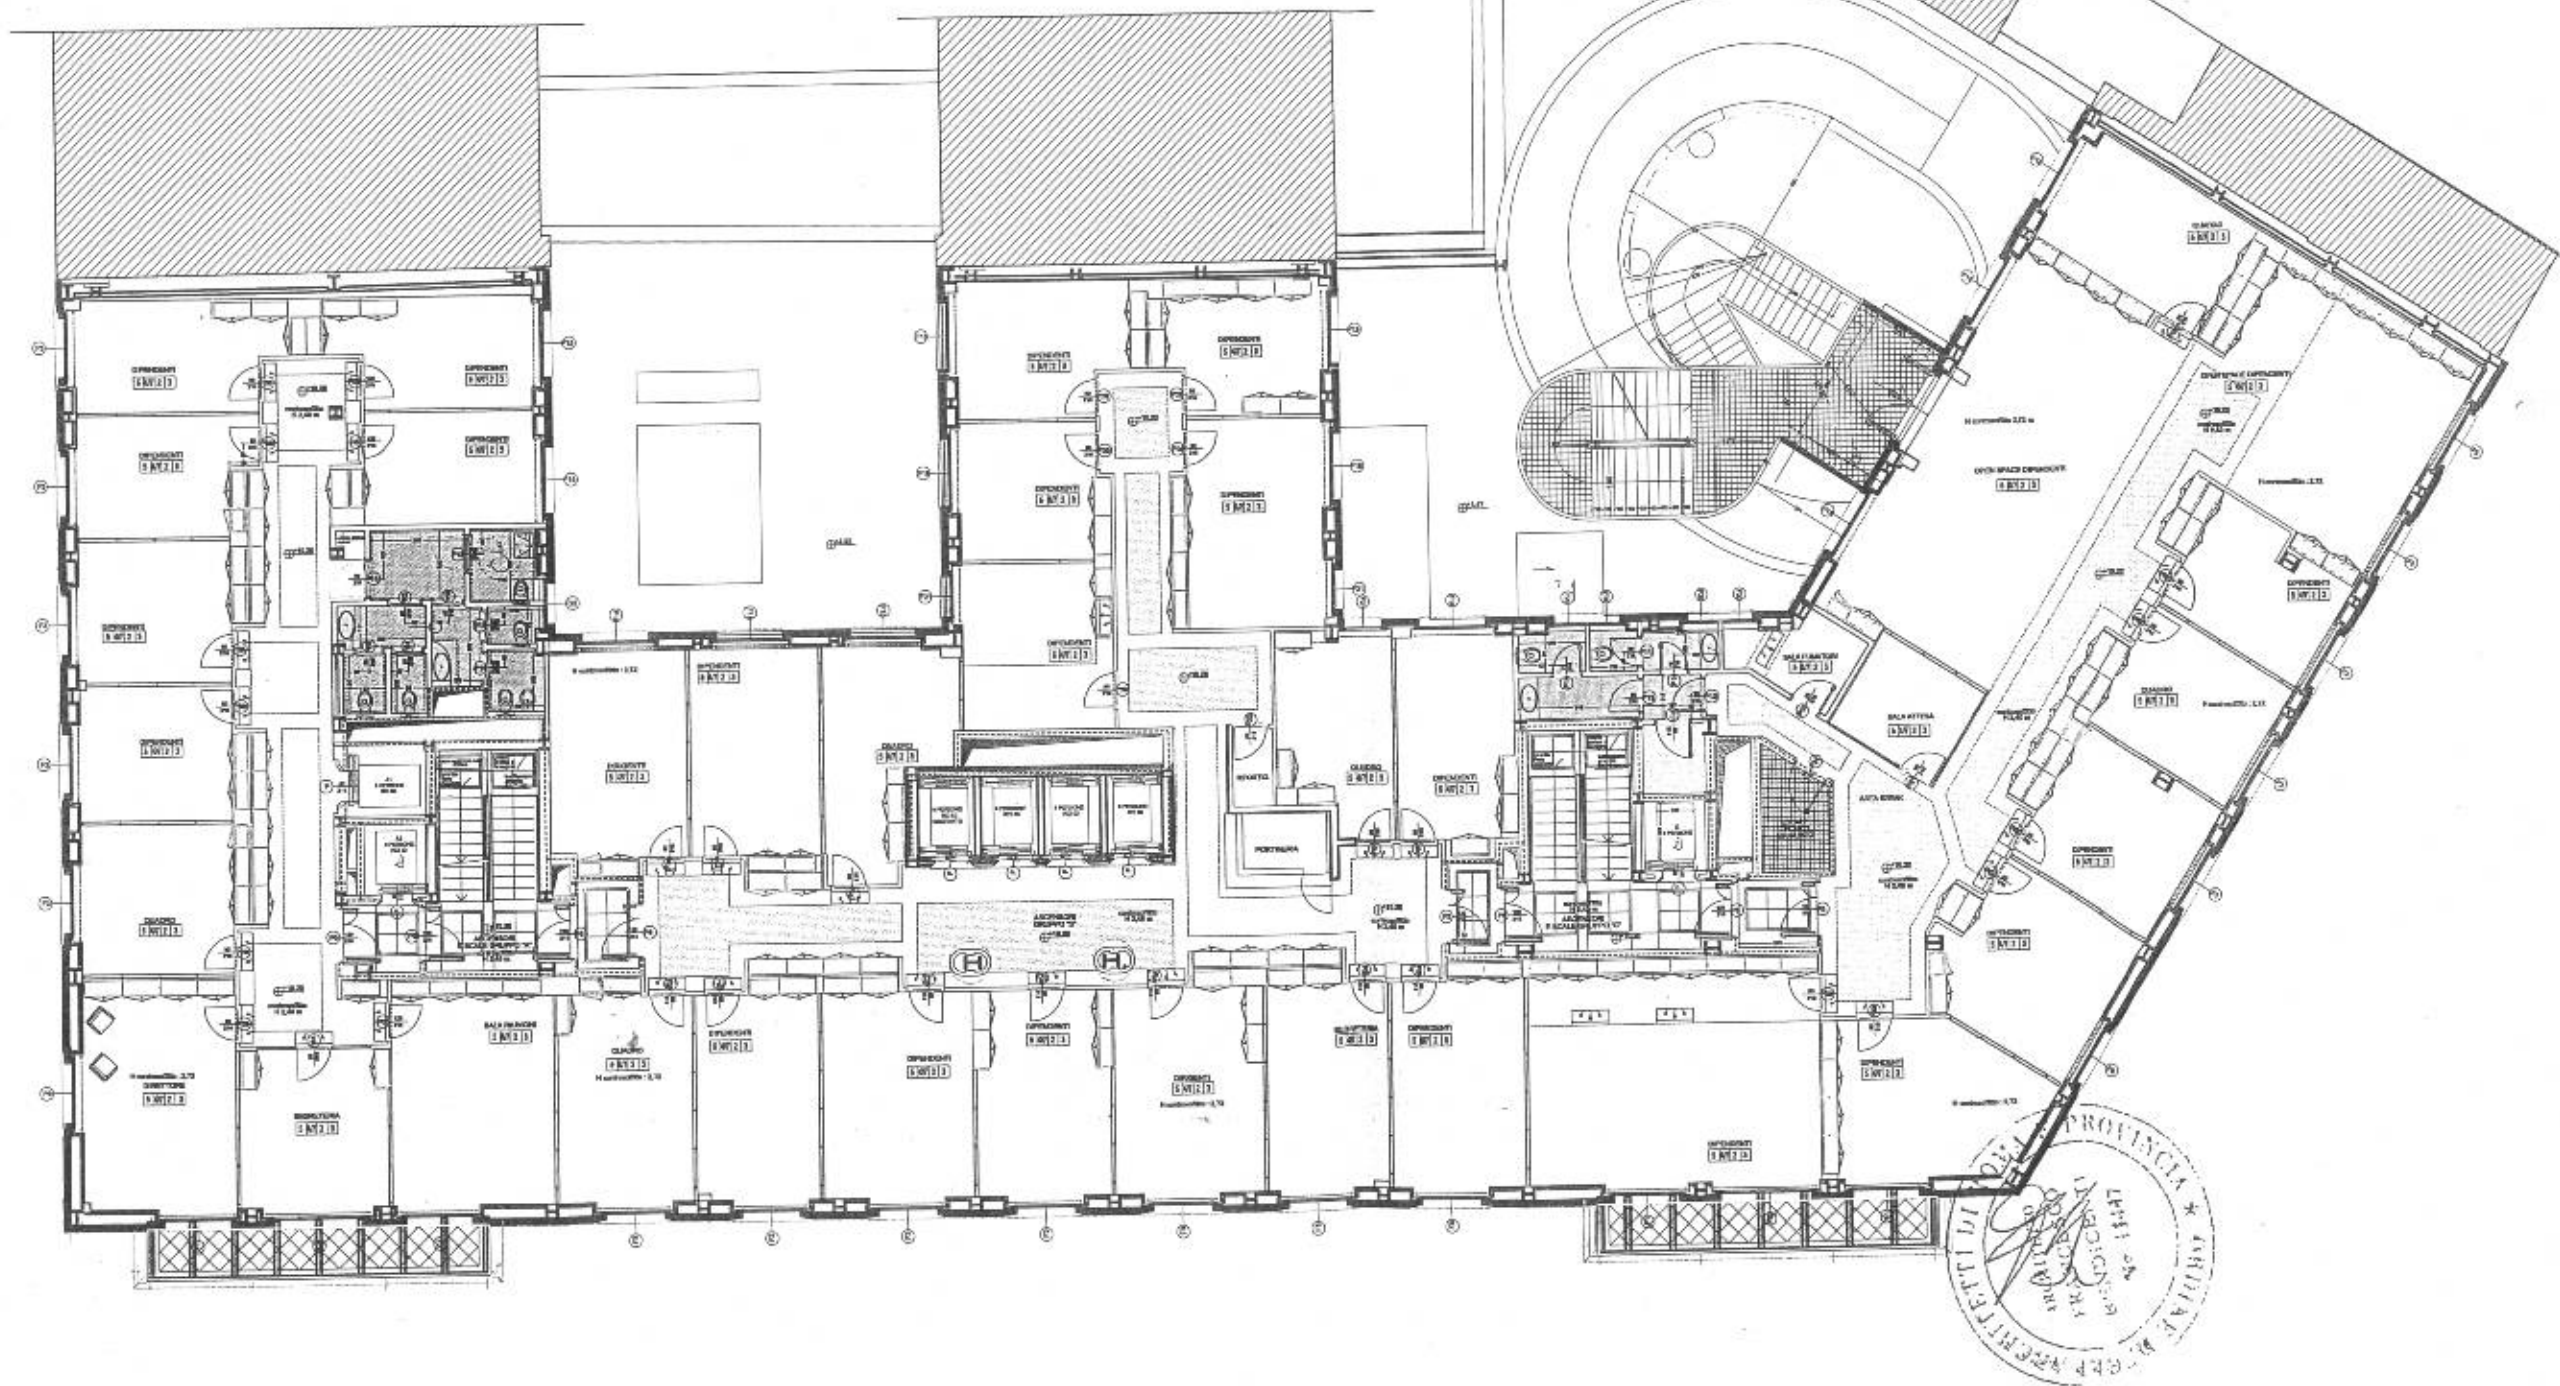





PIANTA PIANO TERZO - QUOTA + 10,20




IMMOBILE IN PIAZZA VITTORIO - NUOVA SEDE ENPAM



 








ELABORATO ESPLICATIVO SUPERFICI UTILI

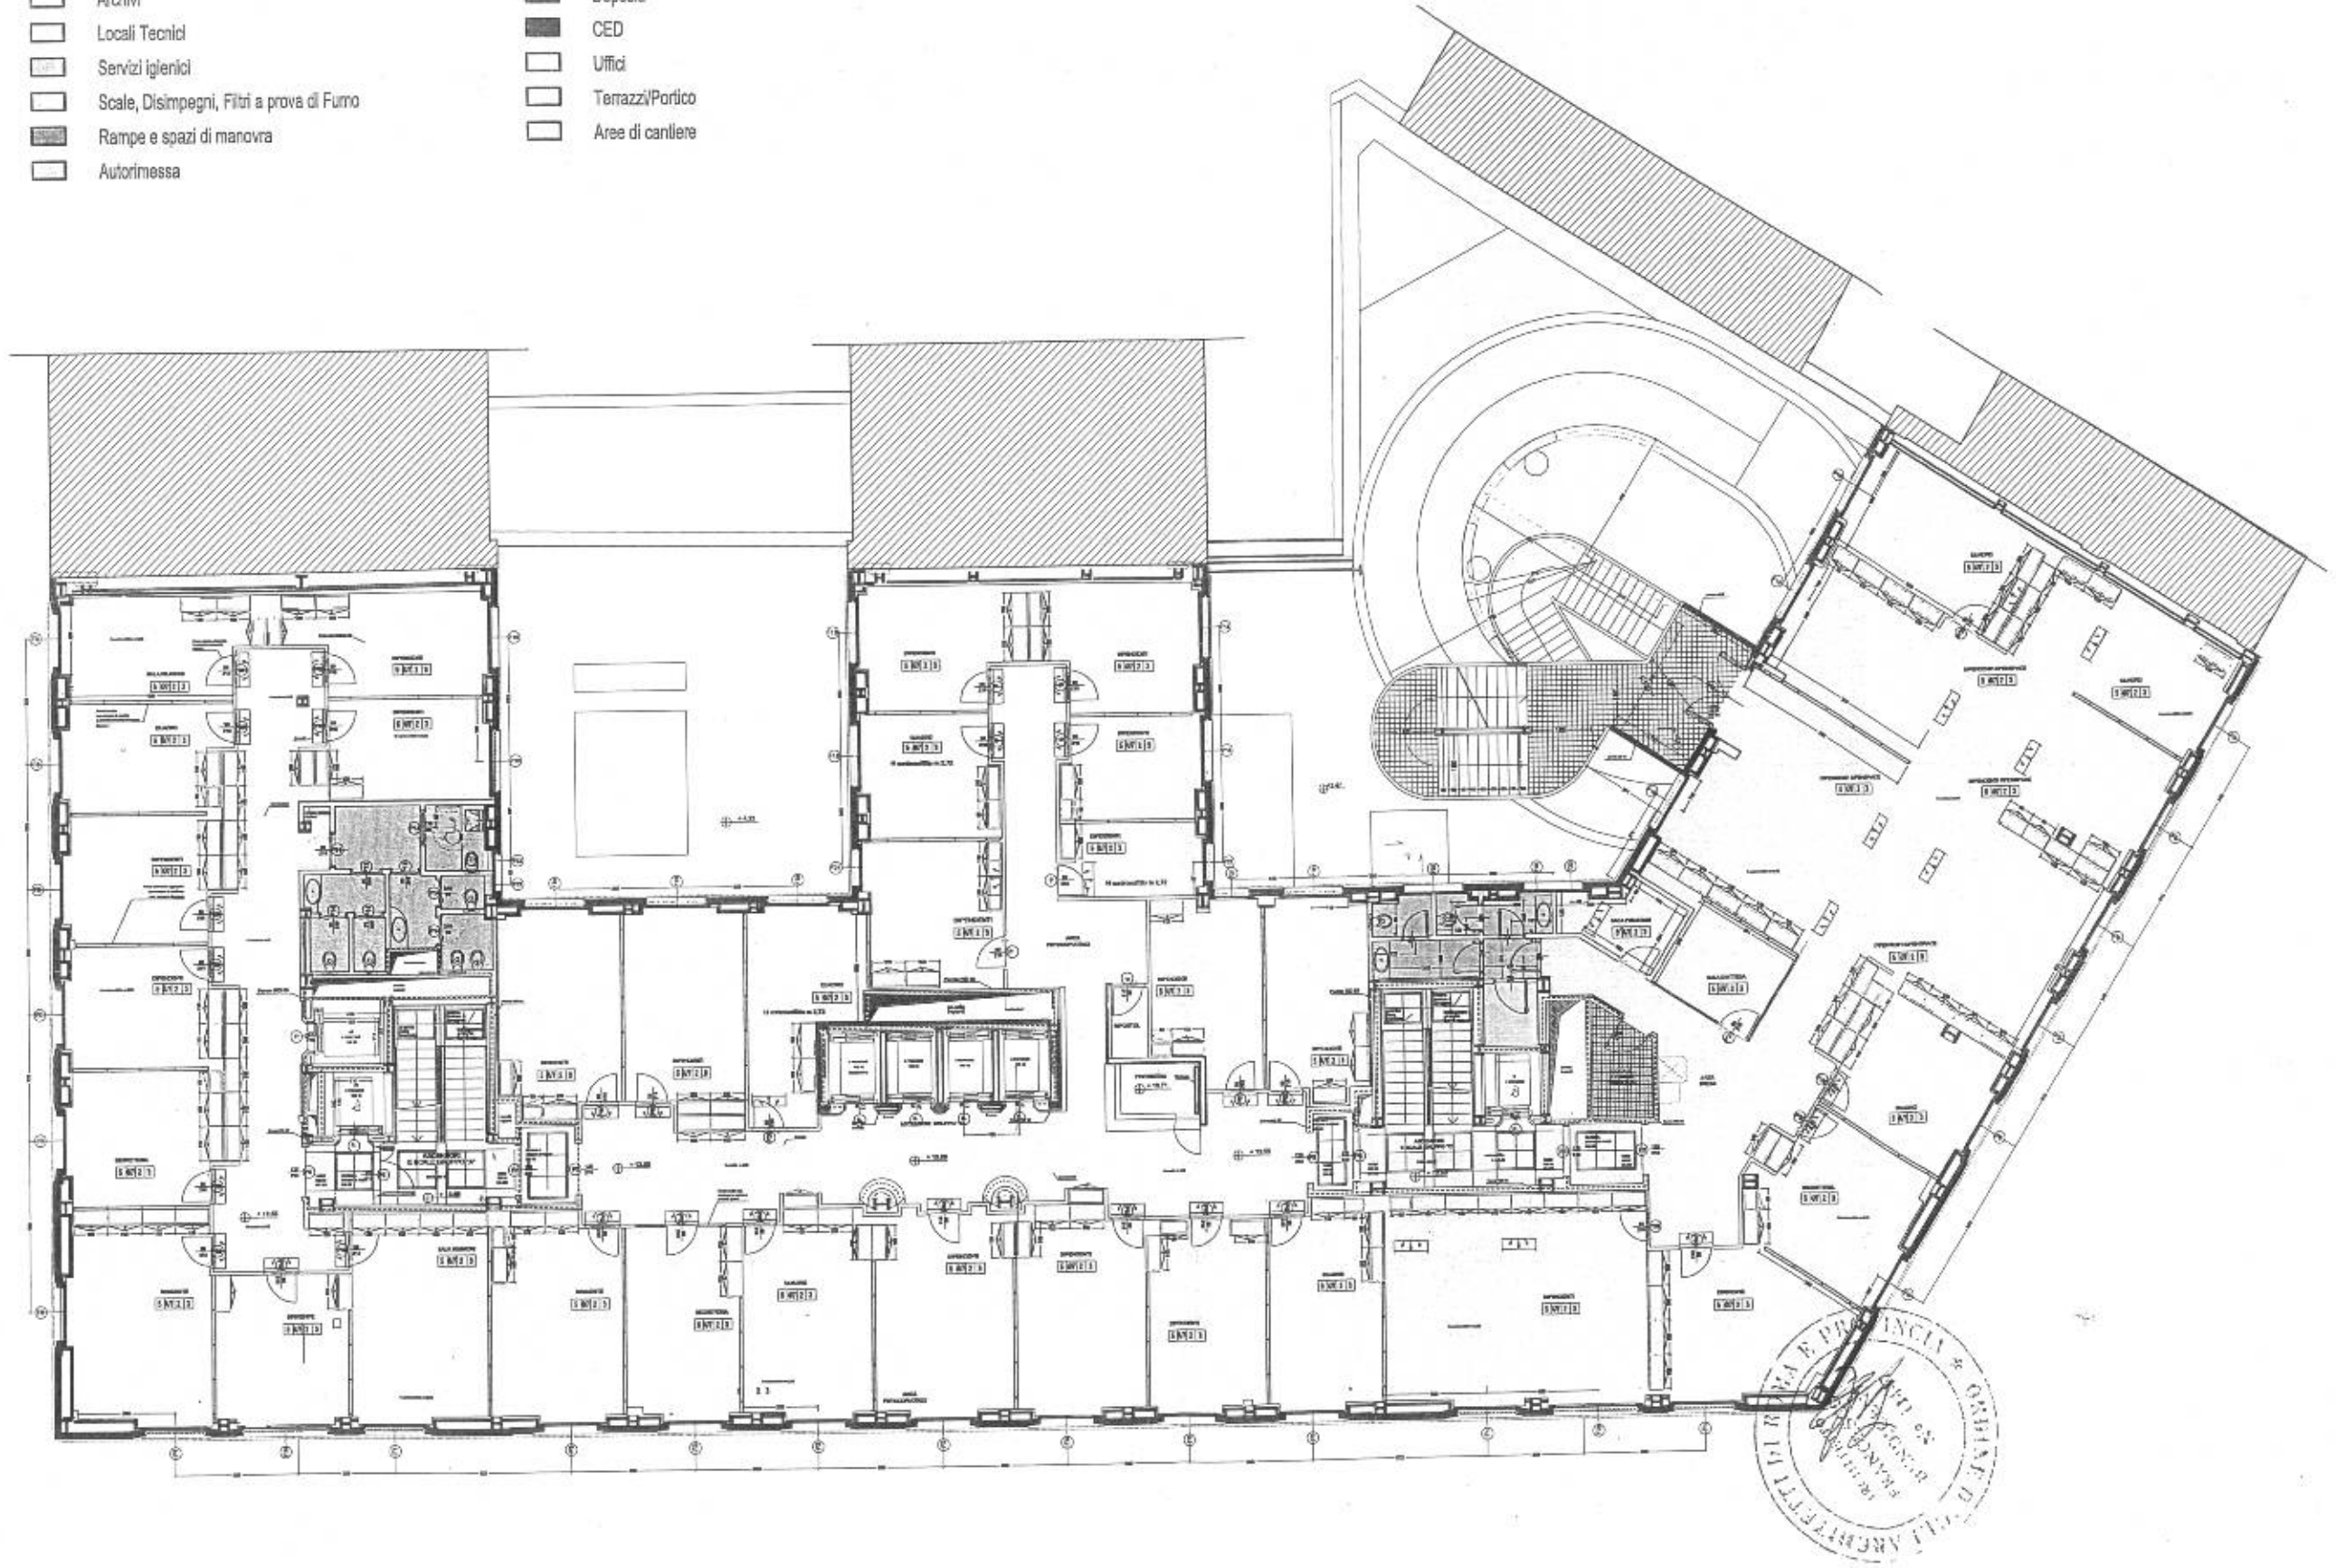
LEGENDA DESTINAZIONI

- | | | | |
|---|---|---|------------------|
|  | Archivi |  | Depositi |
|  | Locali Tecnici |  | CED |
|  | Servizi igienici |  | Uffici |
|  | Scale, Disimpegni, Filtri a prova di Fumo |  | Terrazzi/Portico |
|  | Rampe e spazi di manovra |  | Aree di cantiere |
|  | Autorimessa | | |

 


 
LEGENDA DESTINAZIONI

  - | | |
|---|--|
|  Archivi |  Depositi |
|  Locali Tecnici |  CED |
|  Servizi igienici |  Uffici |
|  Scale, Disimpegni, Filtri a prova di Fumo |  Terrazzi/Portico |
|  Rampe e spazi di manovra |  Aree di cantiere |
|  Autorimessa | |

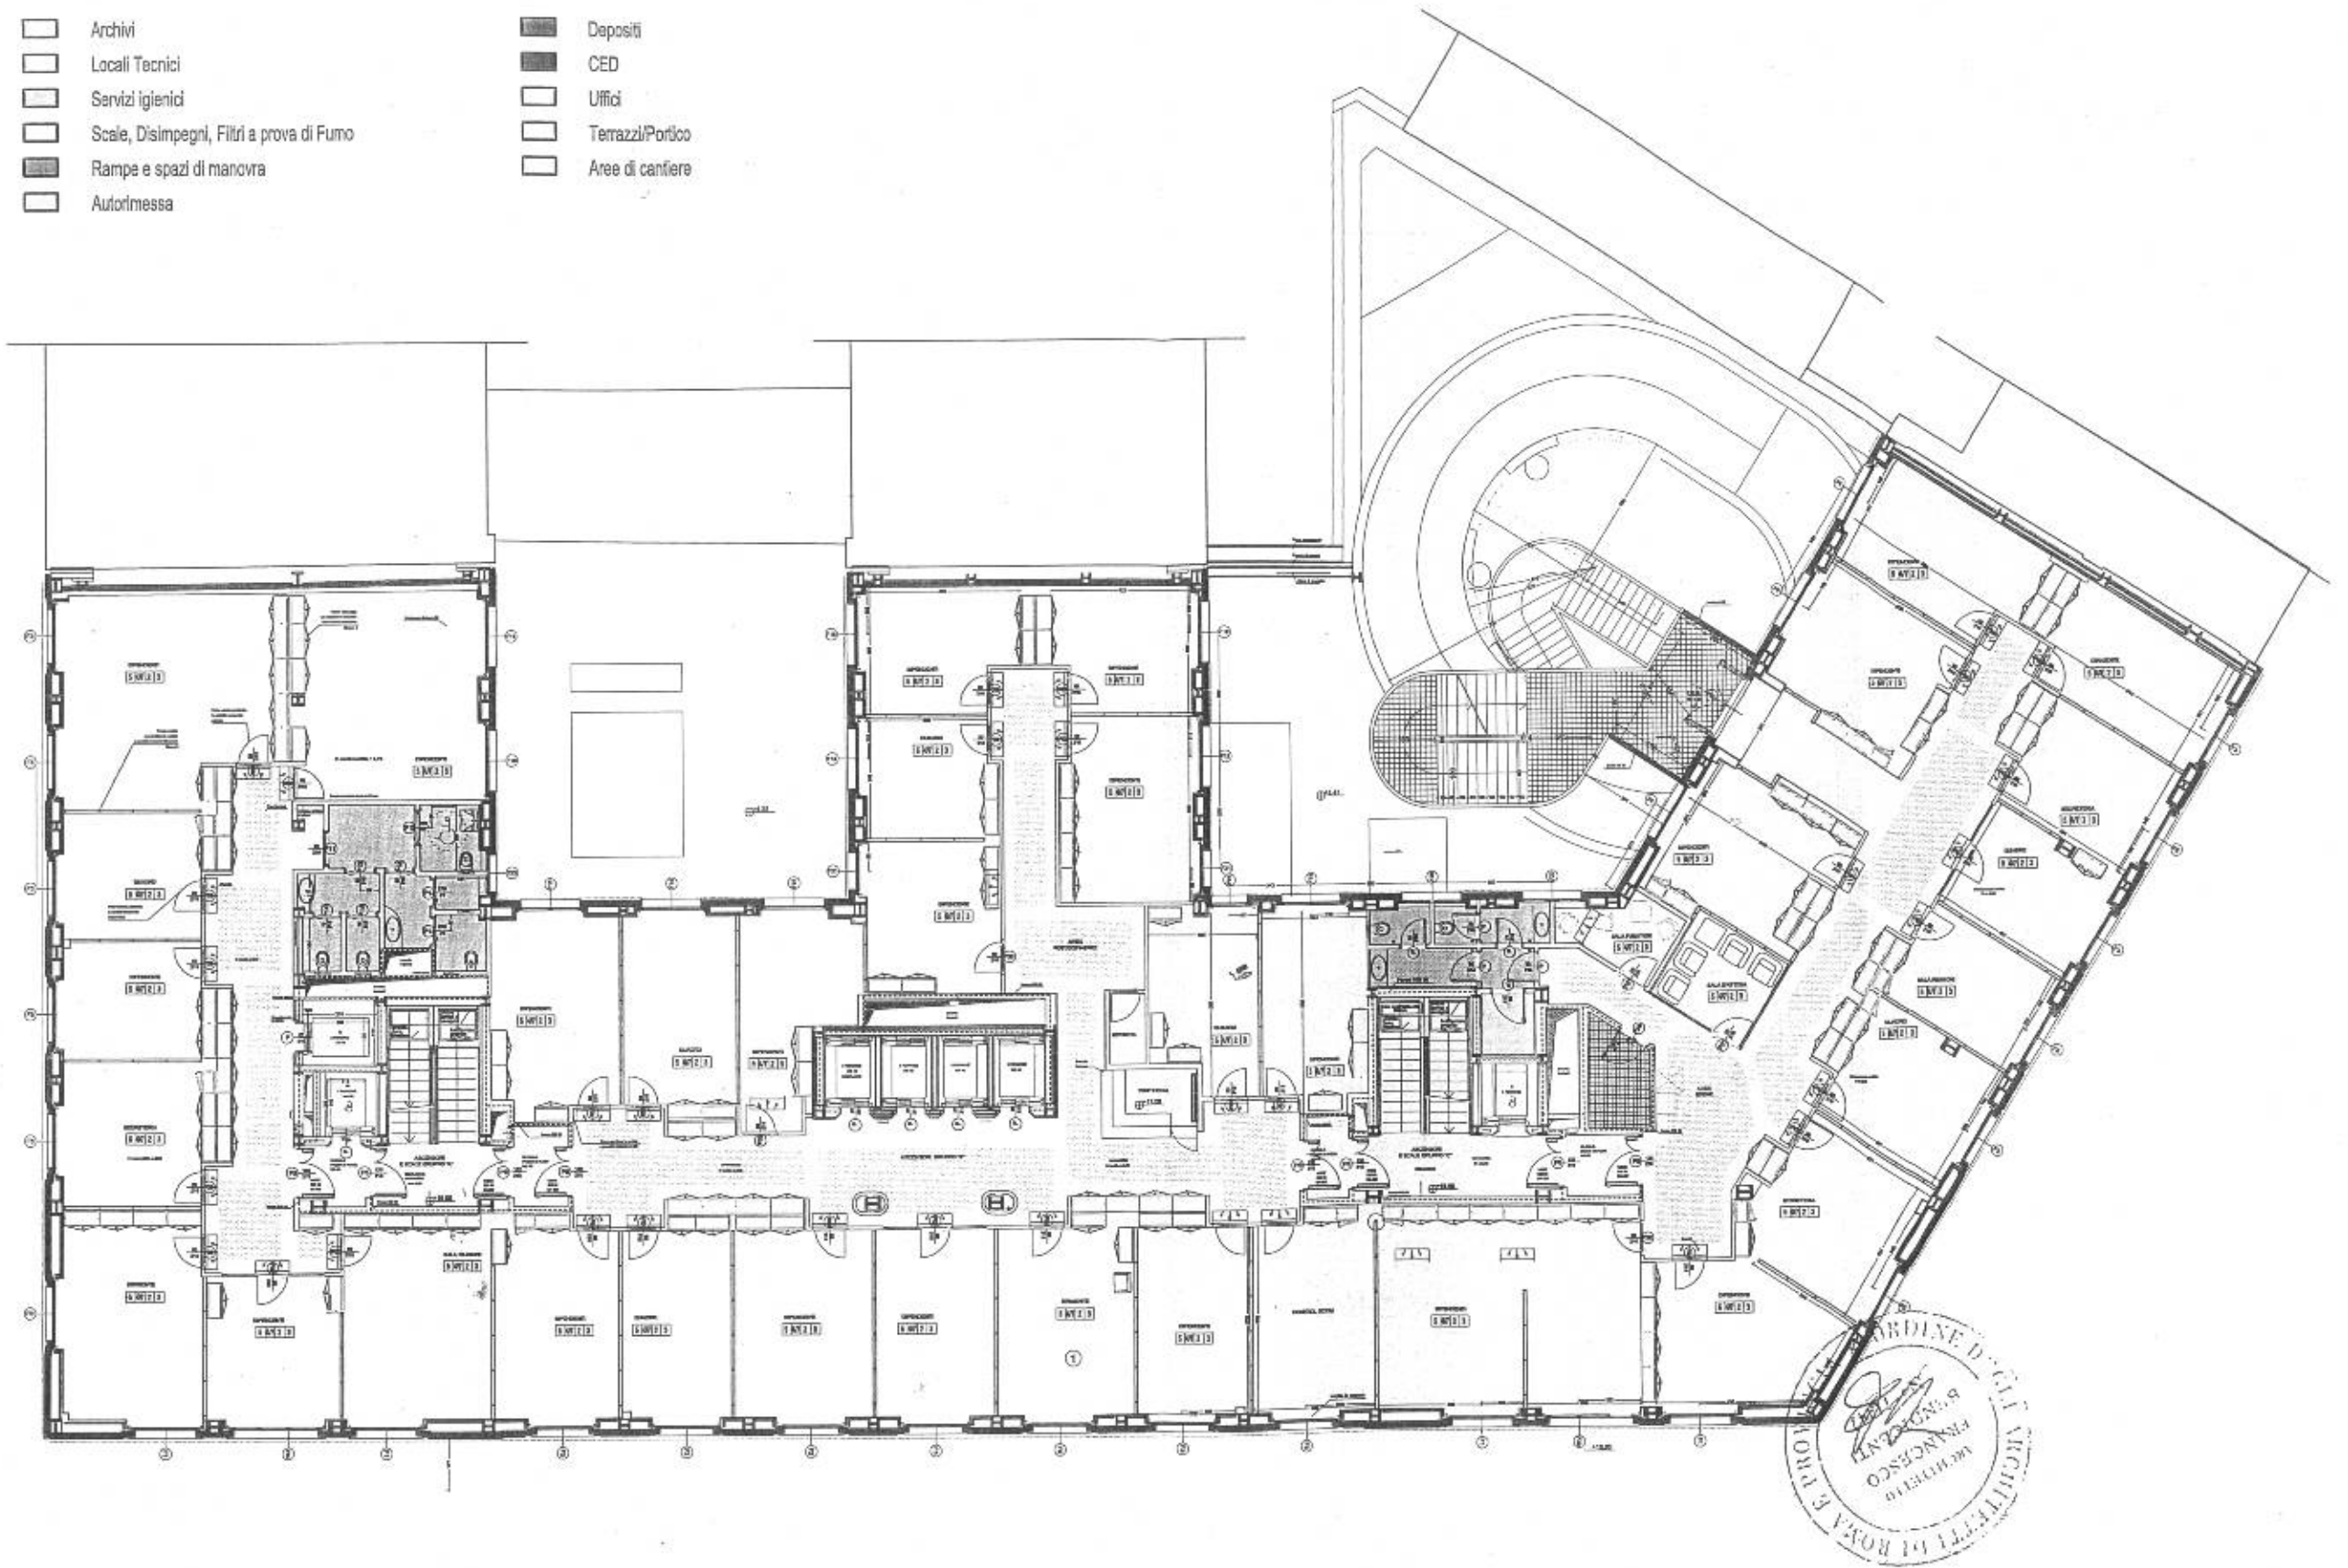

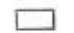



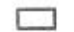




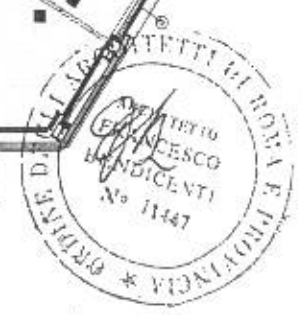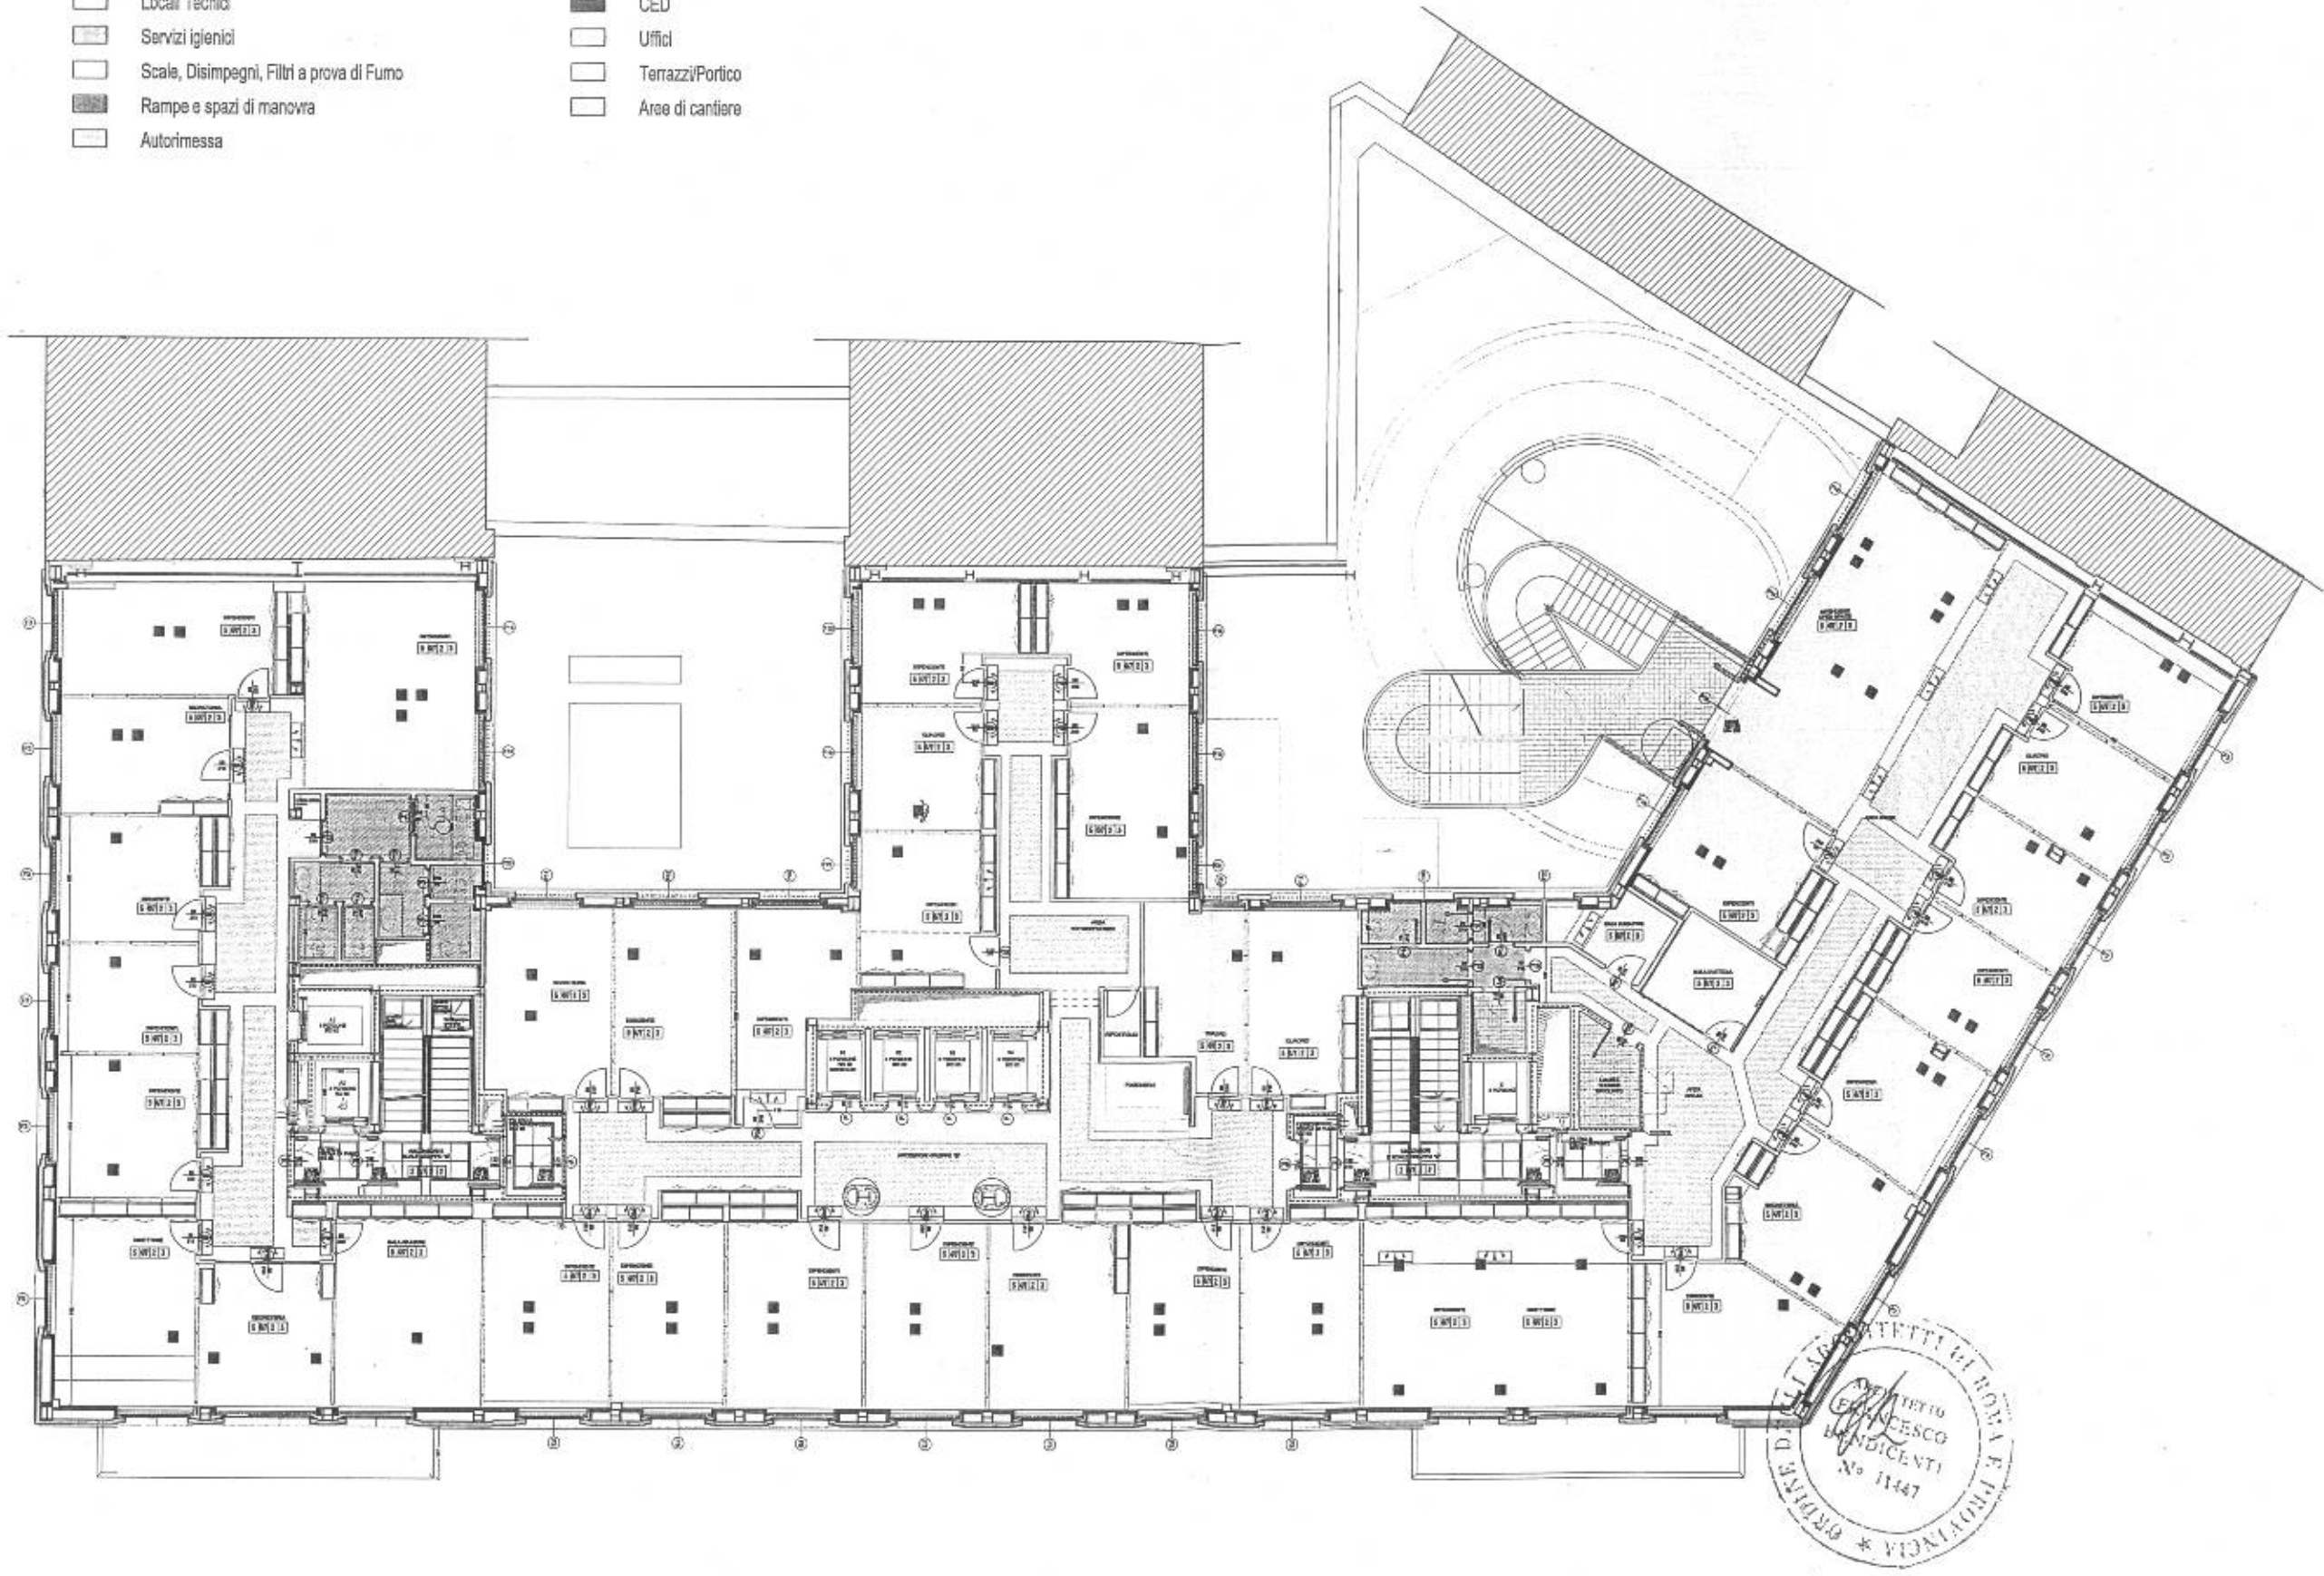



LEGENDA DESTINAZIONI

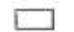- | | |
|---|--|
|  Archivi |  Depositi |
|  Locali Tecnici |  CED |
|  Servizi igienici |  Uffici |
|  Scale, Disimpegni, Filtri a prova di Fumo |  Terrazzi/Portico |
|  Rampe e spazi di manovra |  Aree di cantiere |
|  Autorimessa | |



LEGENDA DESTINAZIONI

- | | | | |
|---|---|---|------------------|
|  | Archivi |  | Depositi |
|  | Locali Tecnici |  | CED |
|  | Servizi igienici |  | Uffici |
|  | Scale, Disimpegni, Filtri a prova di Fumo |  | Terrazzi/Portico |
|  | Rampe e spazi di manovra |  | Area di cantiere |
|  | Autorimessa | | |

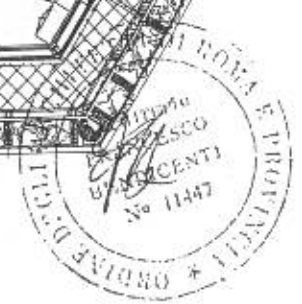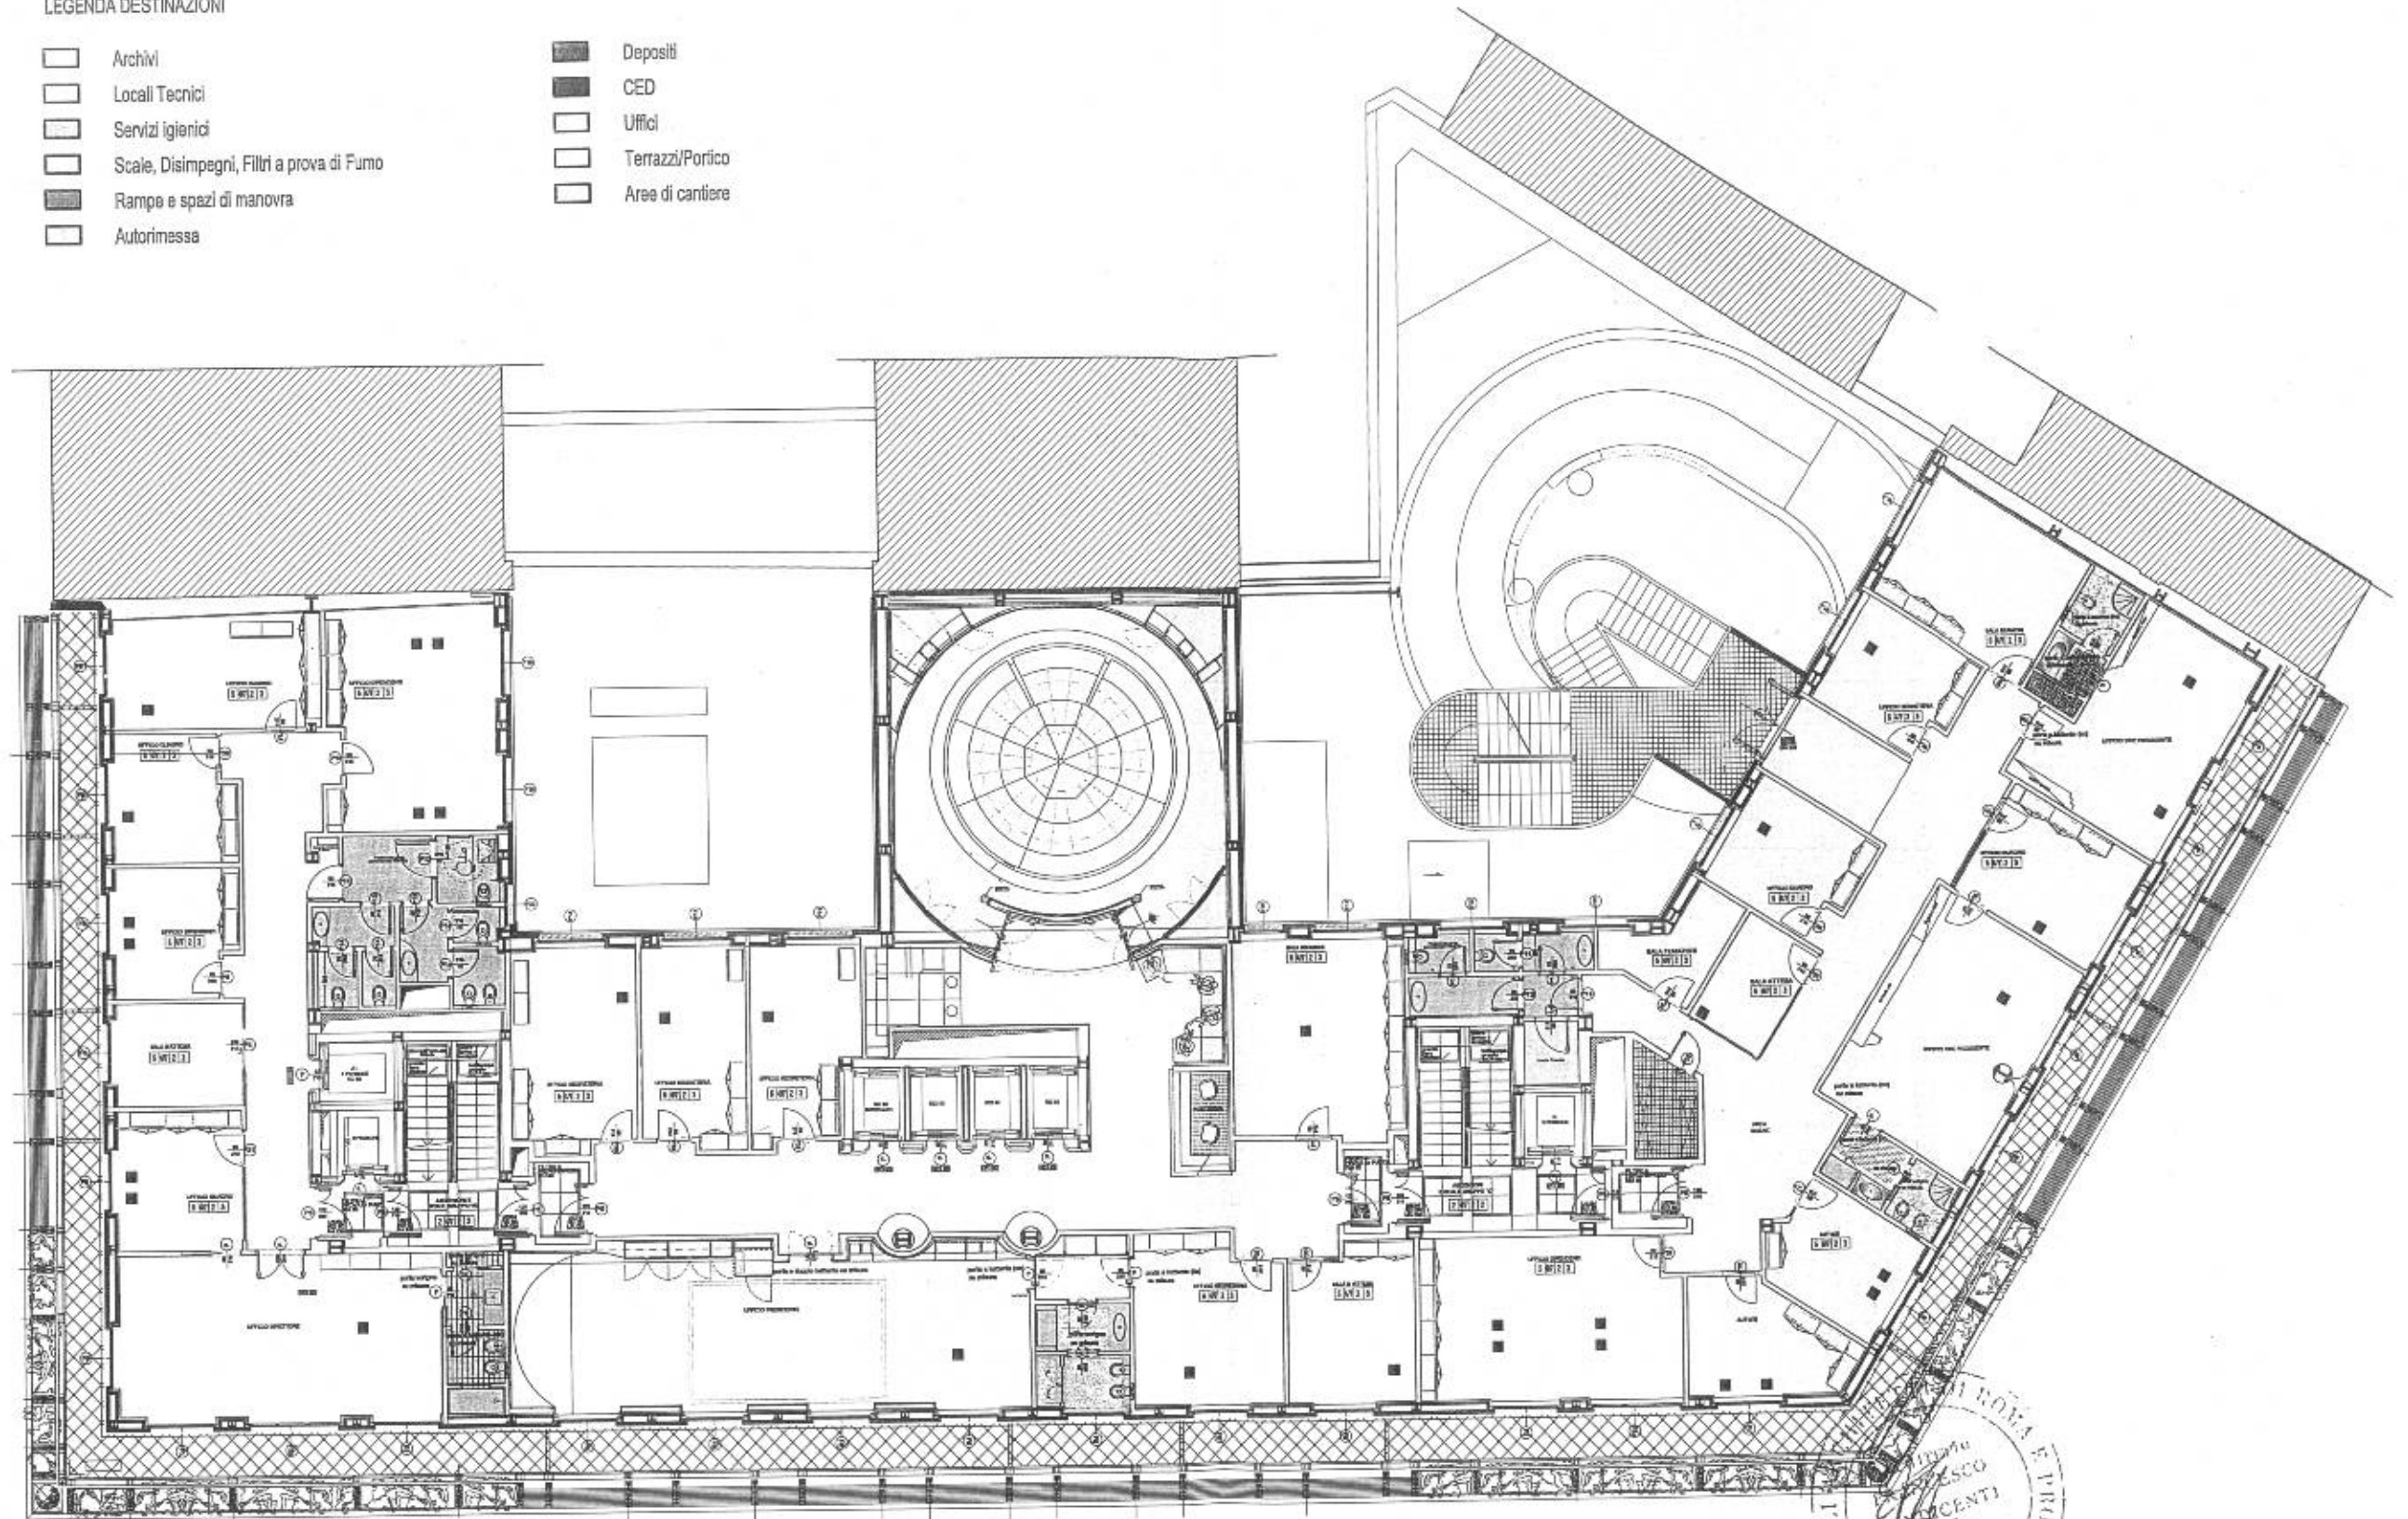

PIANTA PIANO SETTIMO - QUOTA + 23,60



LEGENDA DESTINAZIONI

- | | |
|---|--|
|  Archivi |  Depositi |
|  Locali Tecnici |  CED |
|  Servizi igienici |  Uffici |
|  Scale, Disimpegni, Filtri a prova di Fumo |  Terrazzi/Portico |
|  Rampe e spazi di manovra |  Area di cantiere |
|  Autorimessa | |

