

ROMA CAPITALE



PROPRIETA'



STAZIONE APPALTANTE

ai sensi degli artt. 3 (comma 1 lettere d e o), 59 e 60 del D.lgs 18 aprile 2016 N° 50

FONDAZIONE ENPAM

OGGETTO DELL'APPALTO

OPERE DI COMPLETAMENTO DEL PIANO SEMINTERRATO DELLA SEDE DELLA FONDAZIONE ENPAM SITUATA IN PIAZZA VITTORIO EMANUELE II N° 78


Responsabile unico del Procedimento Ing. Massimiliano Di Pirro	Progettista Responsabile della progettazione Assistente alla Progettazione architettonica Progettista degli impianti Progettista delle Strutture Progettista Acustica Progettista della Sicurezza in fase di Progettazione	Ing. Angelo Raffaele Cipriani Arch. Lorella Ricciardi Ingegneria di impianti Ing. G. Nobile DELMAN srl Ing. Leonardo Della Chiaia Ing. Enrico De Cristoforo Arch. Giovanni Guerriero
---	---	---

PROGETTO DEFINITIVO ED ESECUTIVO

Al sensi dell'Articolo 23, del D.lgs 18 aprile 2016, N° 50

TITOLO ELABORATO:	PIANTA RILIEVO ARCHITETTONICO	TAV N°:	A 01
NOME FILE:	A01 A02 A02a	SCALA:	1:100
DIMENSIONE FOGLIO:	A1 EXTENDED (60x115)		
CODICE ELABORATO			
EMISSIONE	30/03/2017		
REVISIONE			
DATA			
DISEGNATO			
CONTROLLATO			
APPROVATO			

- 1) TUTTE LE MISURE VANNO VERIFICATE IN CANTIERE
- 2) PARTICOLARI ARCHITETTONICI, VANNO CONCORDATI CON LA D.L.

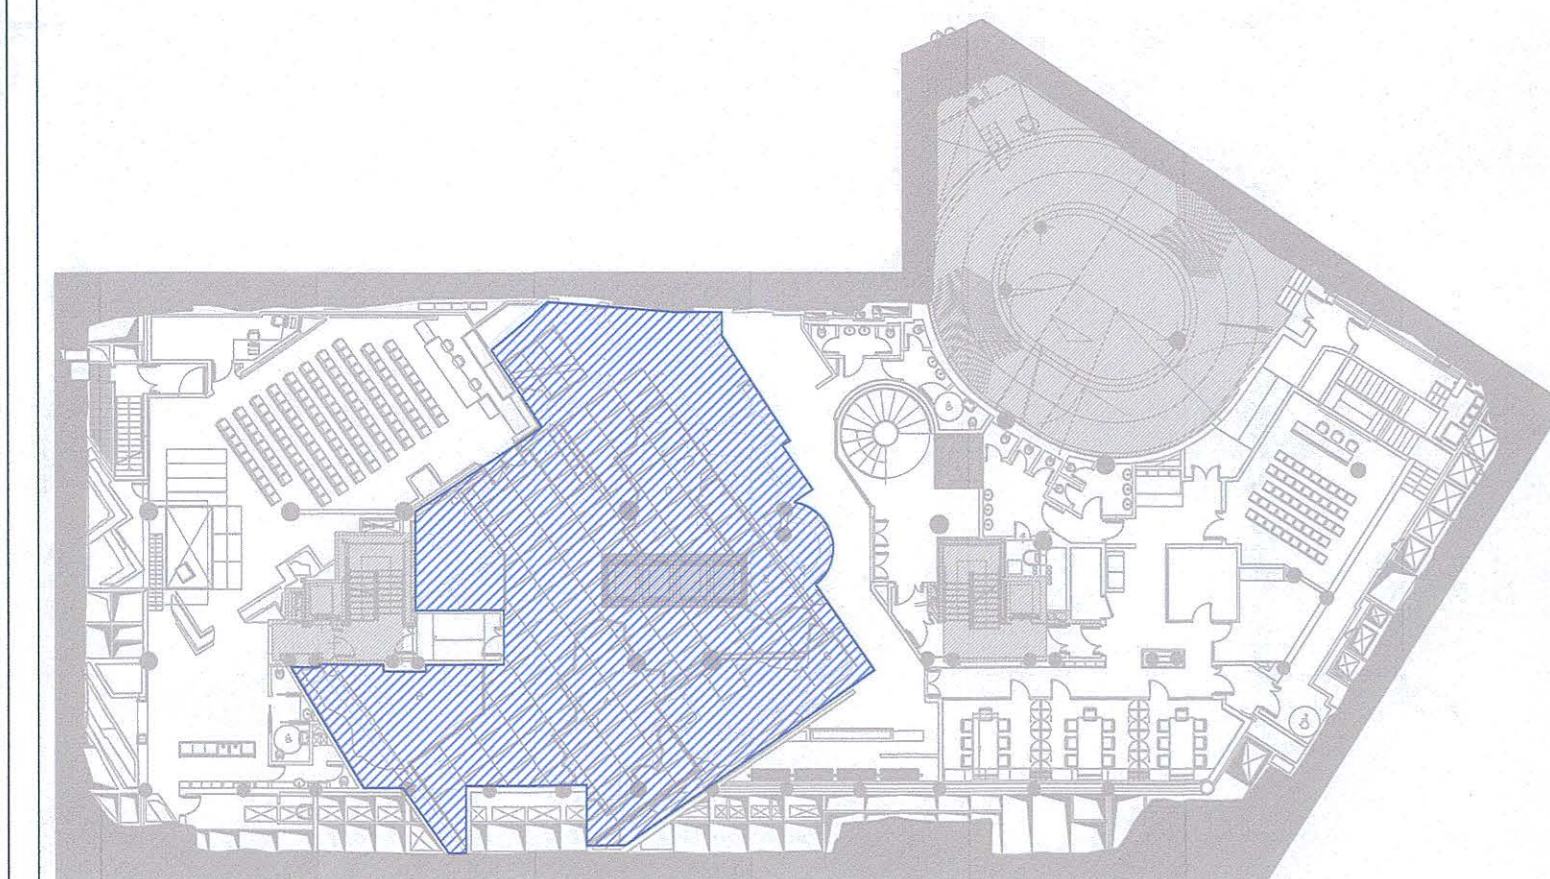

KEYPLAN

