



PROPRIETA' STAZIONE APPALTANTE
ENPAM FONDAZIONE ENPAM
 al sensi degli artt. 3(comma 1 lettere d e o), 59 e 60 del D.lgs 18 aprile 2016 N° 50


OGGETTO DELL'APPALTO
OPERE DI COMPLETAMENTO DEL PIANO SEMINTERRATO DELLA SEDE DELLA FONDAZIONE ENPAM SITUATA IN PIAZZA VITTORIO EMANUELE II N° 78

Responsabile unico del Procedimento
 Ing. Massimiliano Di Pirro
 Verifica della Progettazione
 ITALSOCOTEC

Progettista Responsabile della progettazione
 Arch. Lorella Riccardi
 Progettista degli Impianti
 Ing. B. Nuzzi
 Progettista delle Strutture
 DELMAN srl Ing. Leonardo Della Chiale
 Progettista Acustica
 Ing. Enrico De Cristofaro
 Progettista della Sicurezza in fase di Progettazione
 Arch. Giovanni Guerriero

PROGETTO DEFINITIVO ED ESECUTIVO
 Ai sensi dell'Articolo 23, del D.lgs 18 aprile 2016, N° 50




TITOLO ELABORATO:	PIANTA MURATURE	TAV N°:	A 03
NOME FILE:	A03 A04 A05 A06 A07	SCALA:	1:100
DIMENSIONE FOGLIO:	A1 EXTENDED (60x115)		
COMMISSIONE ELABORATO:	30/03/2017		
REVISIONE			
DATA			
DISEGNATO			
CONTROLLATO			
APPROVATO			

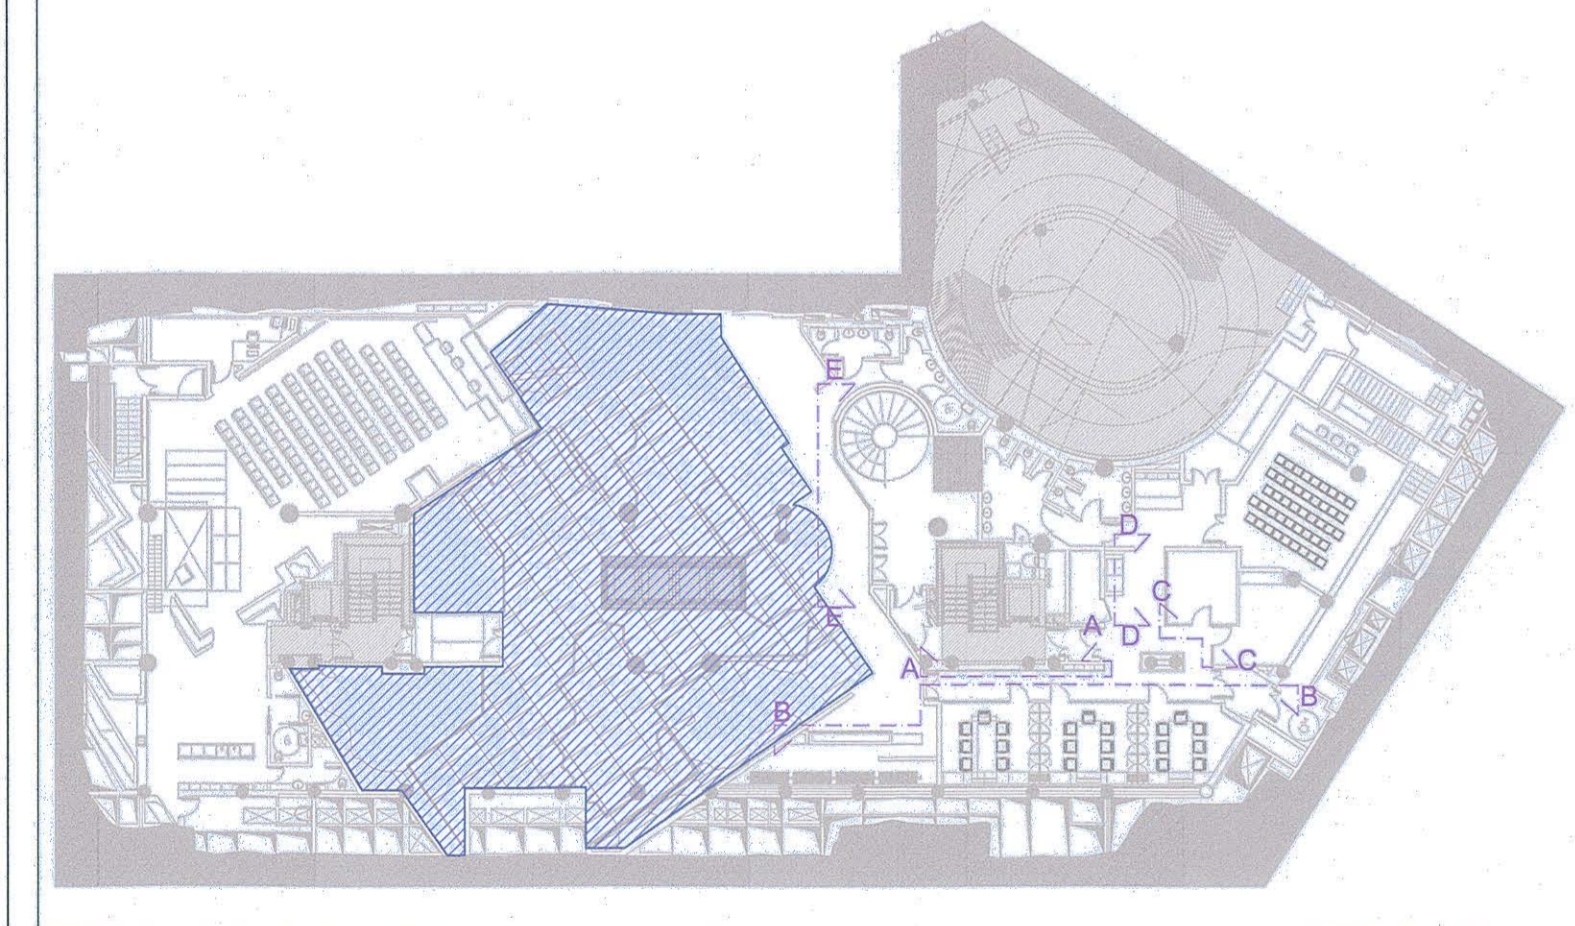


Area Archeologica Area non soggetta ad interventi

LEGENDA MURATURE

- RIVESTIMENTO PARETE CON PANNELLO IN LEGNO
- MURATURA CON BLOCCO IN CALCESTRUZZO DA 20 cm. REI
- MURATURA CON BLOCCO IN CALCESTRUZZO DA 20 cm.
- MURATURA DA 14 cm.
- RIVESTIMENTO PILASTRI CON INTONACO REI 120 + RIVEST. IN CARTONGESSO
- INTONACO REI 120 SU MURATURA ESISTENTE
- PARAPETTI IN VETRO
- PARAPETTI IN ACCIAIO
- PARETE IN CARTONGESSO DA 10 CM.
- CONTROPARETE IN CARTONGESSO DA 7,5 CM. DOPPIA LASTRA
- PARETE REI 120 CON ORDITURA METALLICA DA 5CM E DOPPIA LASTRA DA AMBO I LATI
- MURATURA CON BLOCCHI PER TRAMEZZI DIVISORI IN CALCESTRUZZO DA 12 cm REI 180 + CONTROPARETE IN CARTONGESSO
- MURATURA LATERIZIO MICROFORIZZATO DA 20 CM.
- TRAMEZZI MOBILI
- INFISSI IN VETRO

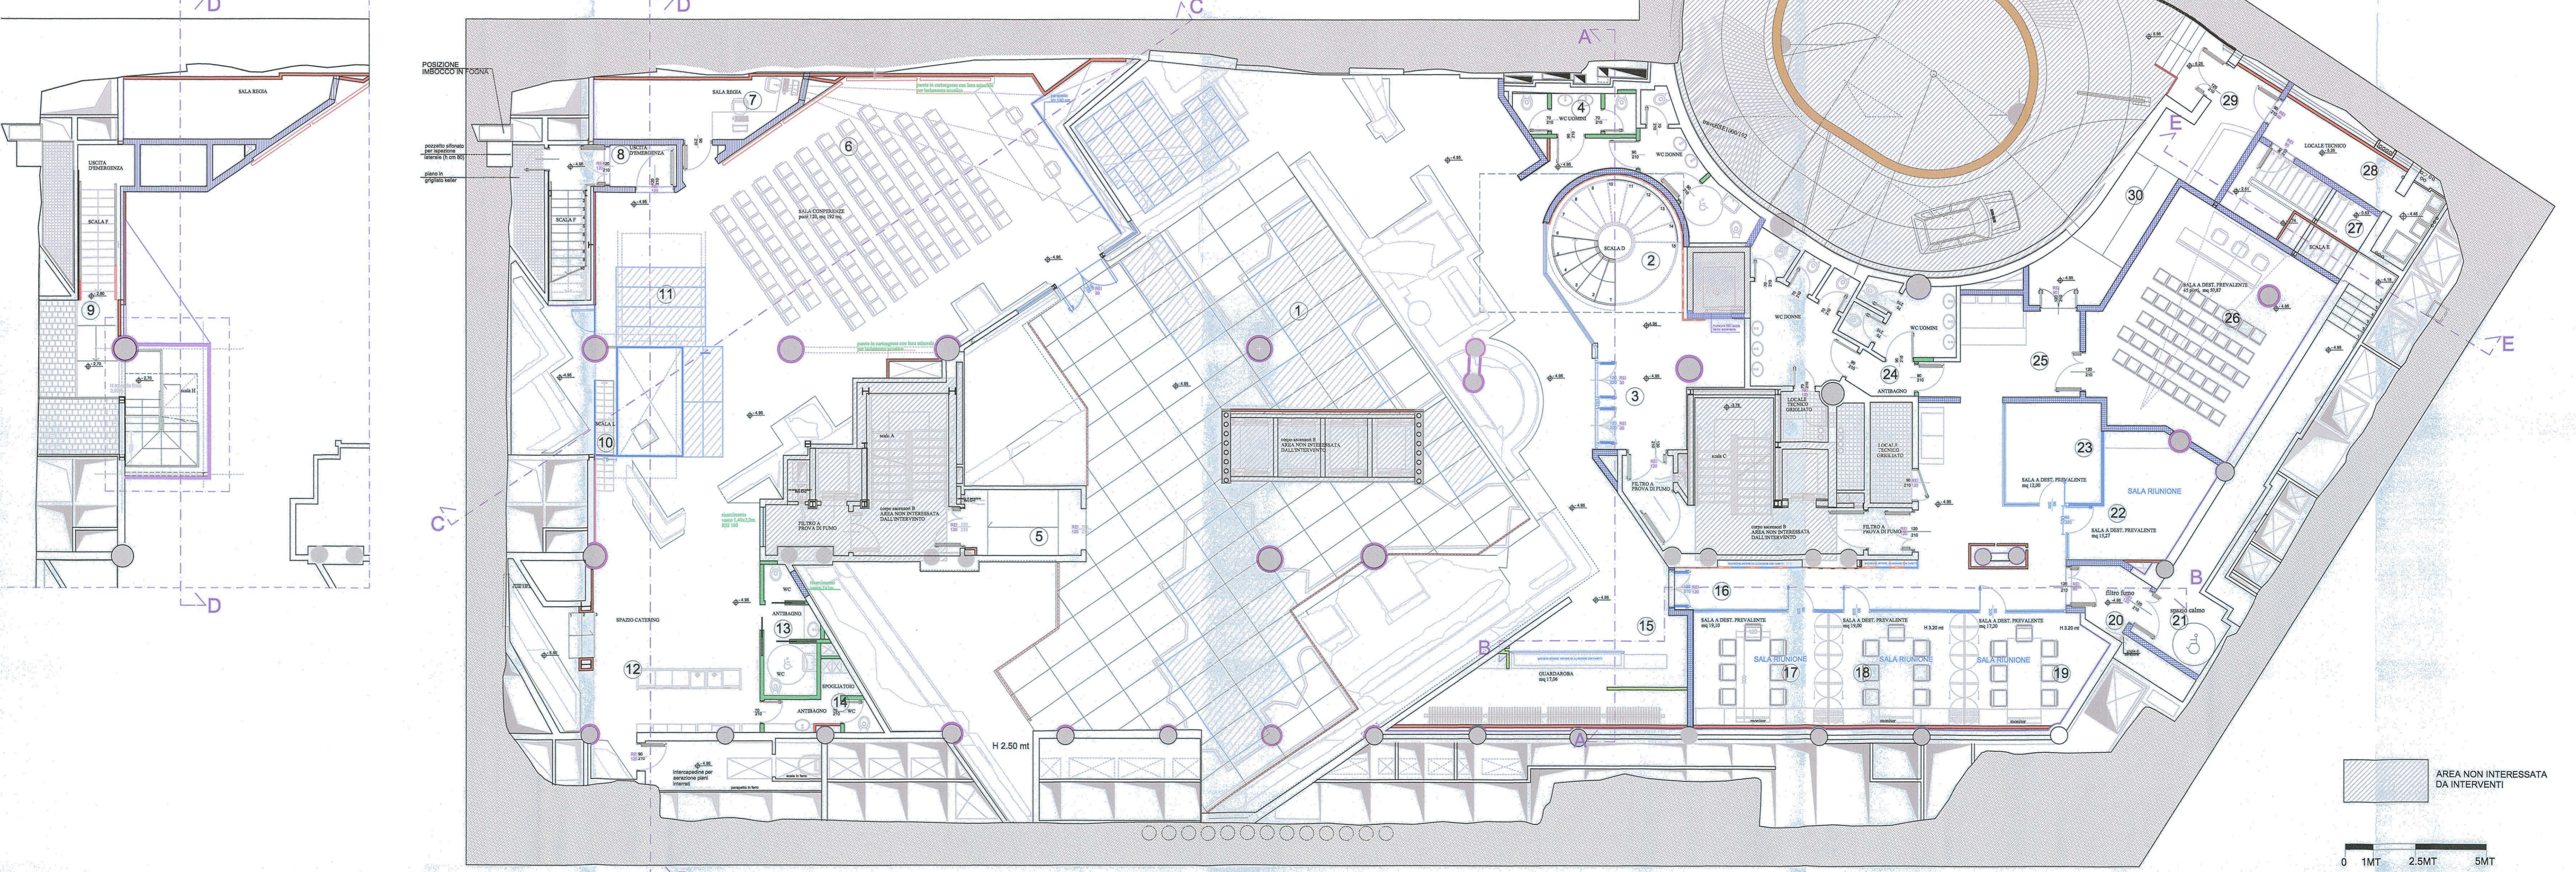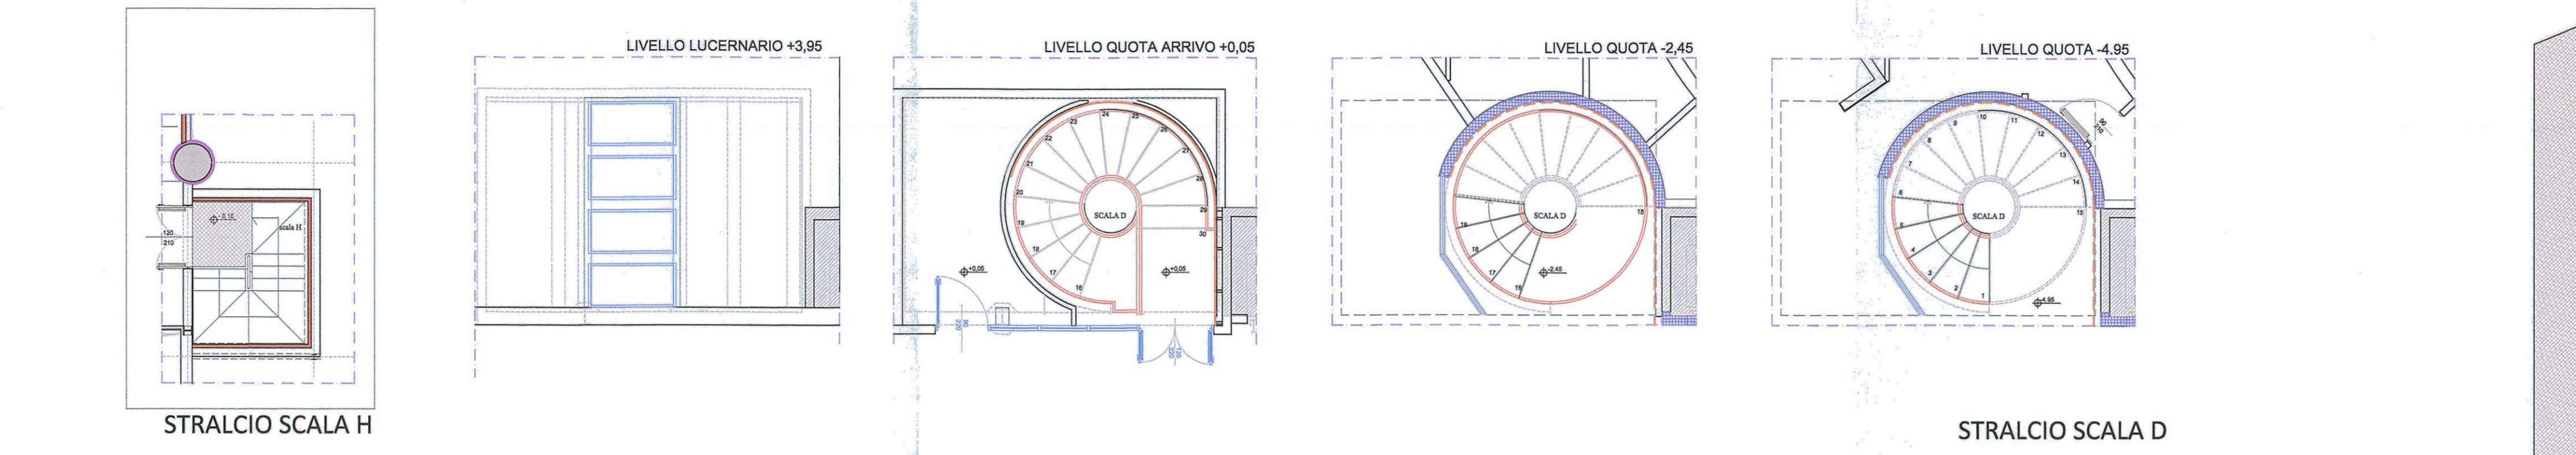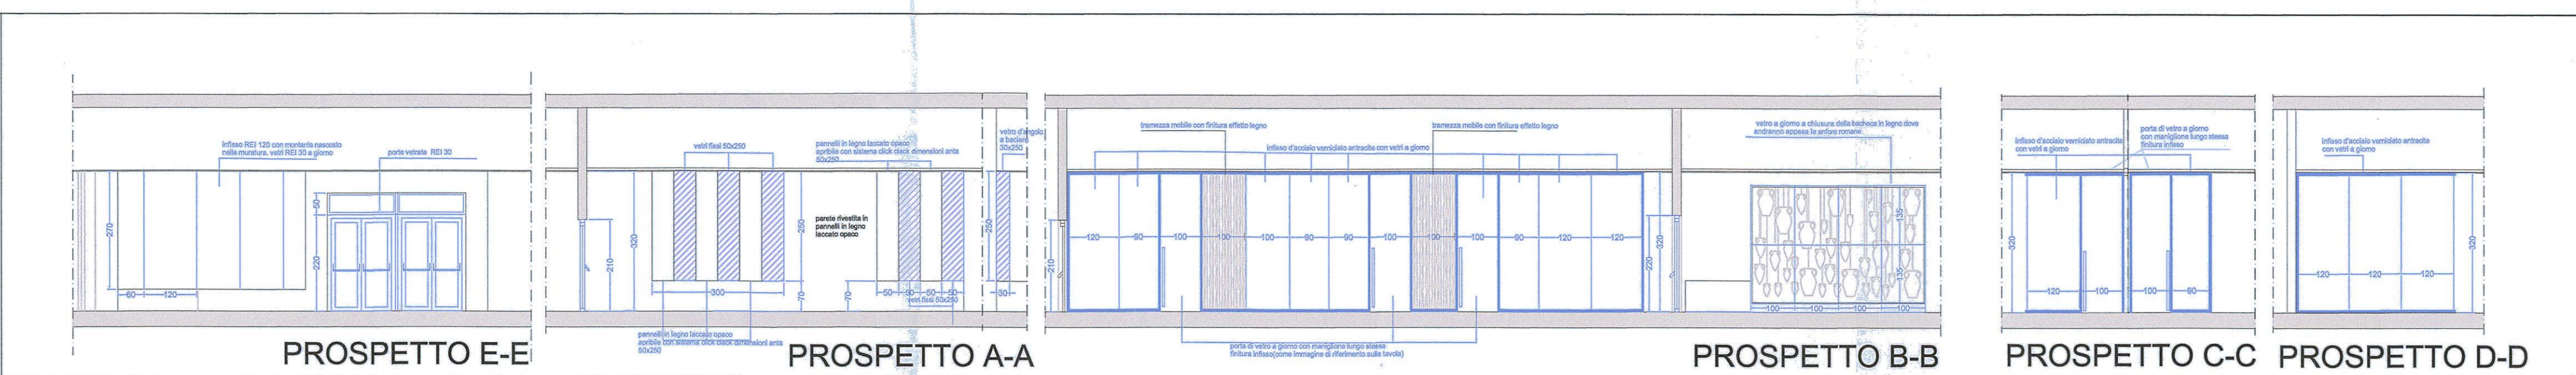

1	AREA ARCHEOLOGICA	8	USCITA DI SICUREZZA DA SALA CONFERENZE	15	GUARDAROBA	26	SALE A DEST. PREVALENTE- SALA FORMAZIONE
2	SCALA D - SCALA A CHIOCIOCLA	9	USCITA DI SICUREZZA E ACCESSO SCALA H	16	CORRIDOIO AREA UFFICI	27	SCALA E
3	INGRESSO DA SCALA D	10	SCALA L- ACCESSO PIANO -2	17 18 19	SALE A DESTINAZIONE PREVALENTE- UFFICI	28	LOCALE TECNICO
4	SERVIZI AREA ARCHEOLOGICA	11	VETRATA SU SCALA ROMANA	20 21	USCITA DI SICUREZZA E ACCESSO SCALA E	29 30	USCITA DI SERVIZIO AREA GARAGE
5	ACCESSO SCALA B DA AREA ARCHEOLOGICA	12	AREA CATERING	22 23	SALE A DESTINAZIONE PREVALENTE- UFFICI		
6 11	SALA CONFERENZE - VETRATA SU SCALA ROMANA	13	SERVIZI SALA CONFERENZE E AREA CATERING	24	SERVIZI AREA UFFICI		
7	SALA REGIA	14	SERVIZI AREA CATERING	25	AREA BAR		

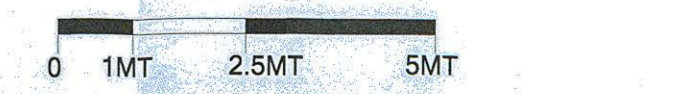

AREA NON INTERESSATA DA INTERVENTI