



PROPRIETA'

STAZIONE APPALTANTE



ai sensi degli artt. 3 (comma 1 lettere d e o), 59 e 60 del D.lgs 18 aprile 2016 N° 50

FONDAZIONE ENPAM

OGGETTO DELL'APPALTO

OPERE DI COMPLETAMENTO DEL PIANO SEMINTERRATO DELLA SEDE DELLA FONDAZIONE ENPAM SITUATA IN PIAZZA VITTORIO EMANUELE II N° 78


| | | |
|--|---|--|
| Responsabile unico del Progettamento Ing. Massimiliano Di Pirro | Progettista Responsabile della progettazione Assistente alla Progettazione architettonica Progettista degli Impianti Progettista delle Strutture Progettista Acustica Progettista della Sicurezza in fase di Progettazione | Ing. Angelo Raffaele Carriani Arch. Lorella Ricciarini Ingegneria di Impianti Ing. & Nutile DELMAN srl Ing. Leonardo Della Chiale Ing. Enrico De Cristoforo Arch. Giovanni Guerriero |
|--|---|--|

PROGETTO DEFINITIVO ED ESECUTIVO

Al sensi dell'Articolo 23, del D.lgs 18 aprile 2016, N° 50

| | | | |
|--------------------|---------------------------|---------|-------|
| TITOLO ELABORATO: | PIANTA CONTROSOFFITTI REI | TAV N°: | A 06 |
| NOME FILE: | A03 A04 A05 A06 A07 | SCALA: | 1:100 |
| DIMENSIONE FOGLIO: | A1 EXTENDED (60X115) | | |
| CODICE ELABORATO | 30/03/2017 | | |
| EMMISSIONE | | | |
| REVISIONE | | | |
| DATA | | | |
| DISEGNATO | | | |
| CONTROLLATO | | | |
| APPROVATO | | | |


1) TUTTE LE MISURE VANNO VERIFICATE IN CANTIERE
2) PARTICOLARI ARCHITETTONICI, VANNO CONCORDATI CON LA D.L.

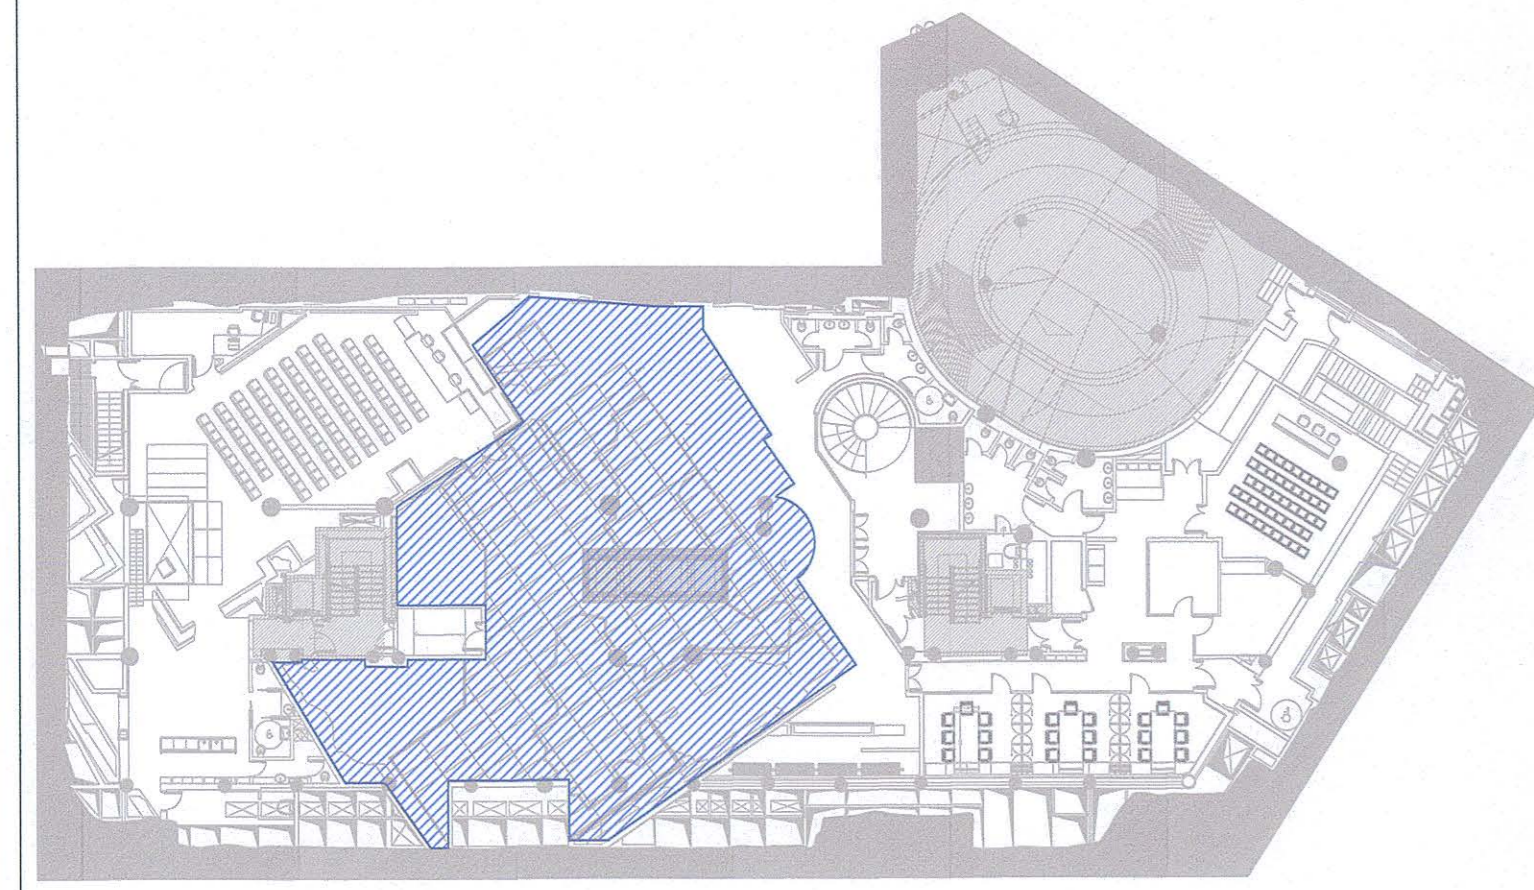

Area Archeologica Area non soggetta ad interventi


LEGENDA CONTROSOFFITTI REI

| | | | |
|--|-------------------------------|--|-------------------------------|
| | CONTROSOFFITTO A QUOTA - 0,80 | | CONTROSOFFITTO A QUOTA - 0,90 |
| | CONTROSOFFITTO A QUOTA - 0,85 | | CONTROSOFFITTO A QUOTA - 0,95 |
| | CONTROSOFFITTO A QUOTA - 1,20 | | CONTROSOFFITTO A QUOTA - 1,40 |
| | CONTROSOFFITTO ALTRE QUOTE | | CONTROSOFFITTO A QUOTA +2,75 |

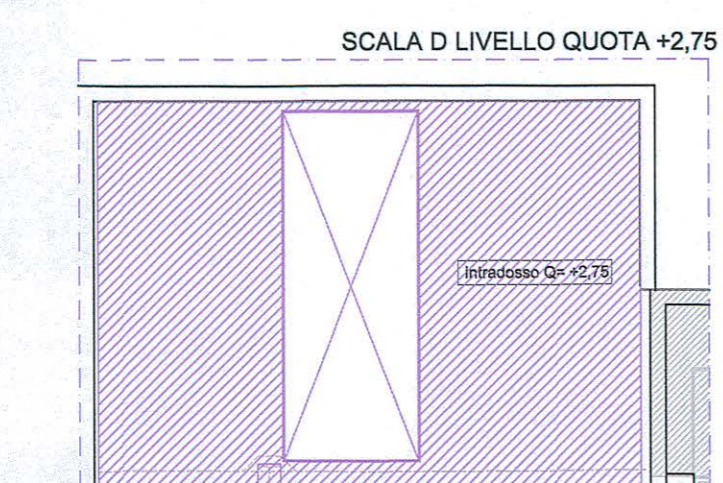


STRALCIO CONTROSOFFITTO REI SOTTO LUCERNARIO SCALA D

| | | | |
|--|---|--|--|
| 1) AREA ARCHEOLOGICA | 8) USCITA DI SICUREZZA DA SALA CONFERENZE | 15) GUARDAROBA | 26) SALE A DEST. PREVALENTE- SALA FORMAZIONE |
| 2) SCALA D - SCALA A CHIOCCIOLA | 9) USCITA DI SICUREZZA E ACCESSO SCALA H | 16) CORRIDOIO AREA UFFICI | 27) SCALA E |
| 3) INGRESSO DA SCALA D | 10) SCALA L- ACCESSO PIANO -2 | 17) 18) 19) SALE A DESTINAZIONE PREVALENTE- UFFICI | 28) LOCALE TECNICO |
| 4) SERVIZI AREA ARCHEOLOGICA | 11) VETRATA SU SCALA ROMANA | 20) 21) USCITA DI SICUREZZA E ACCESSO SCALA E | 29) 30) USCITA DI SERVIZIO AREA GARAGE |
| 5) ACCESSO SCALA B DA AREA ARCHEOLOGICA | 12) AREA CATERING | 22) 23) SALE A DESTINAZIONE PREVALENTE- UFFICI | |
| 6) 11) SALA CONFERENZE - VETRATA SU SCALA ROMANA | 13) SERVIZI SALA CONFERENZE E AREA CATERING | 24) SERVIZI AREA UFFICI | |
| 7) SALA REGIA | 14) SERVIZI AREA CATERING | 25) AREA BAR | |

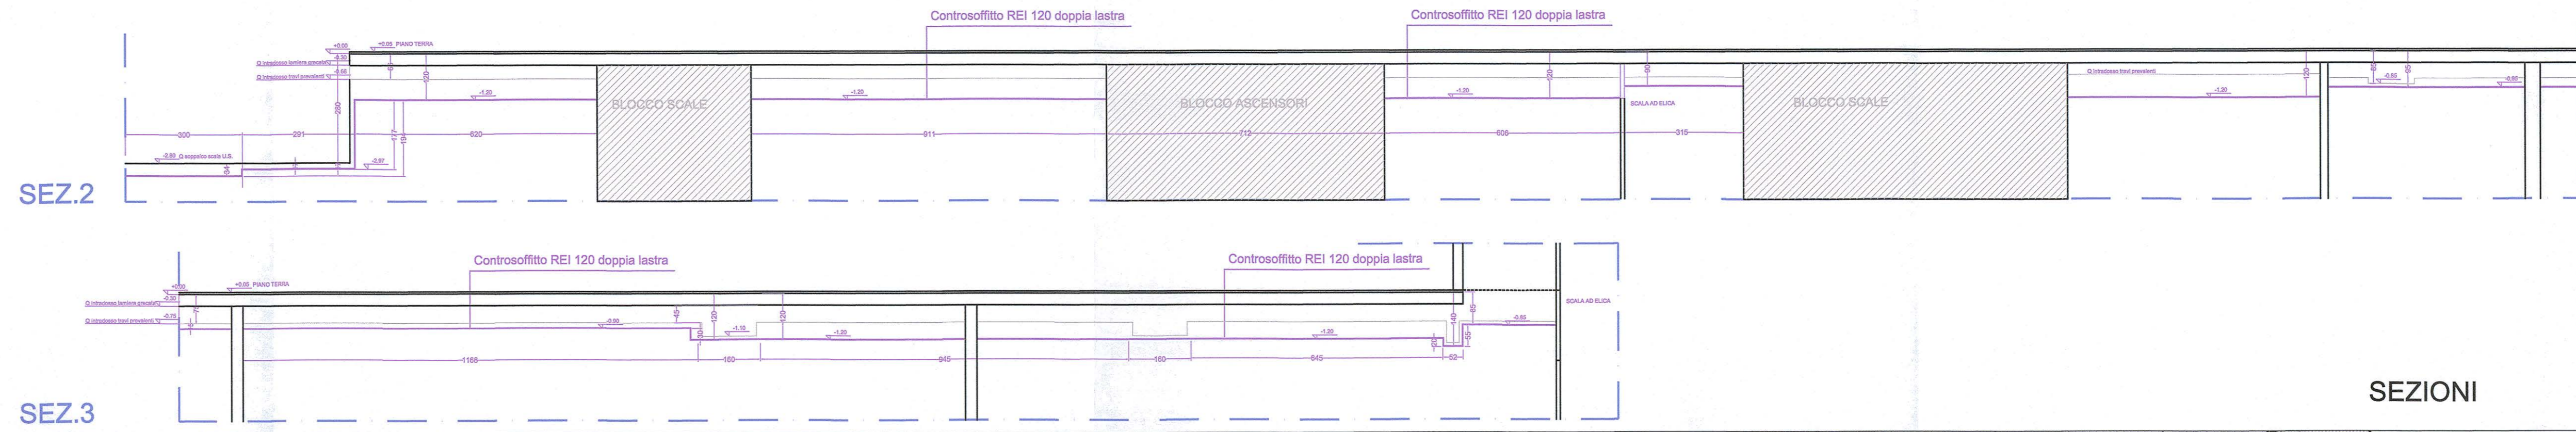


SEZIONI

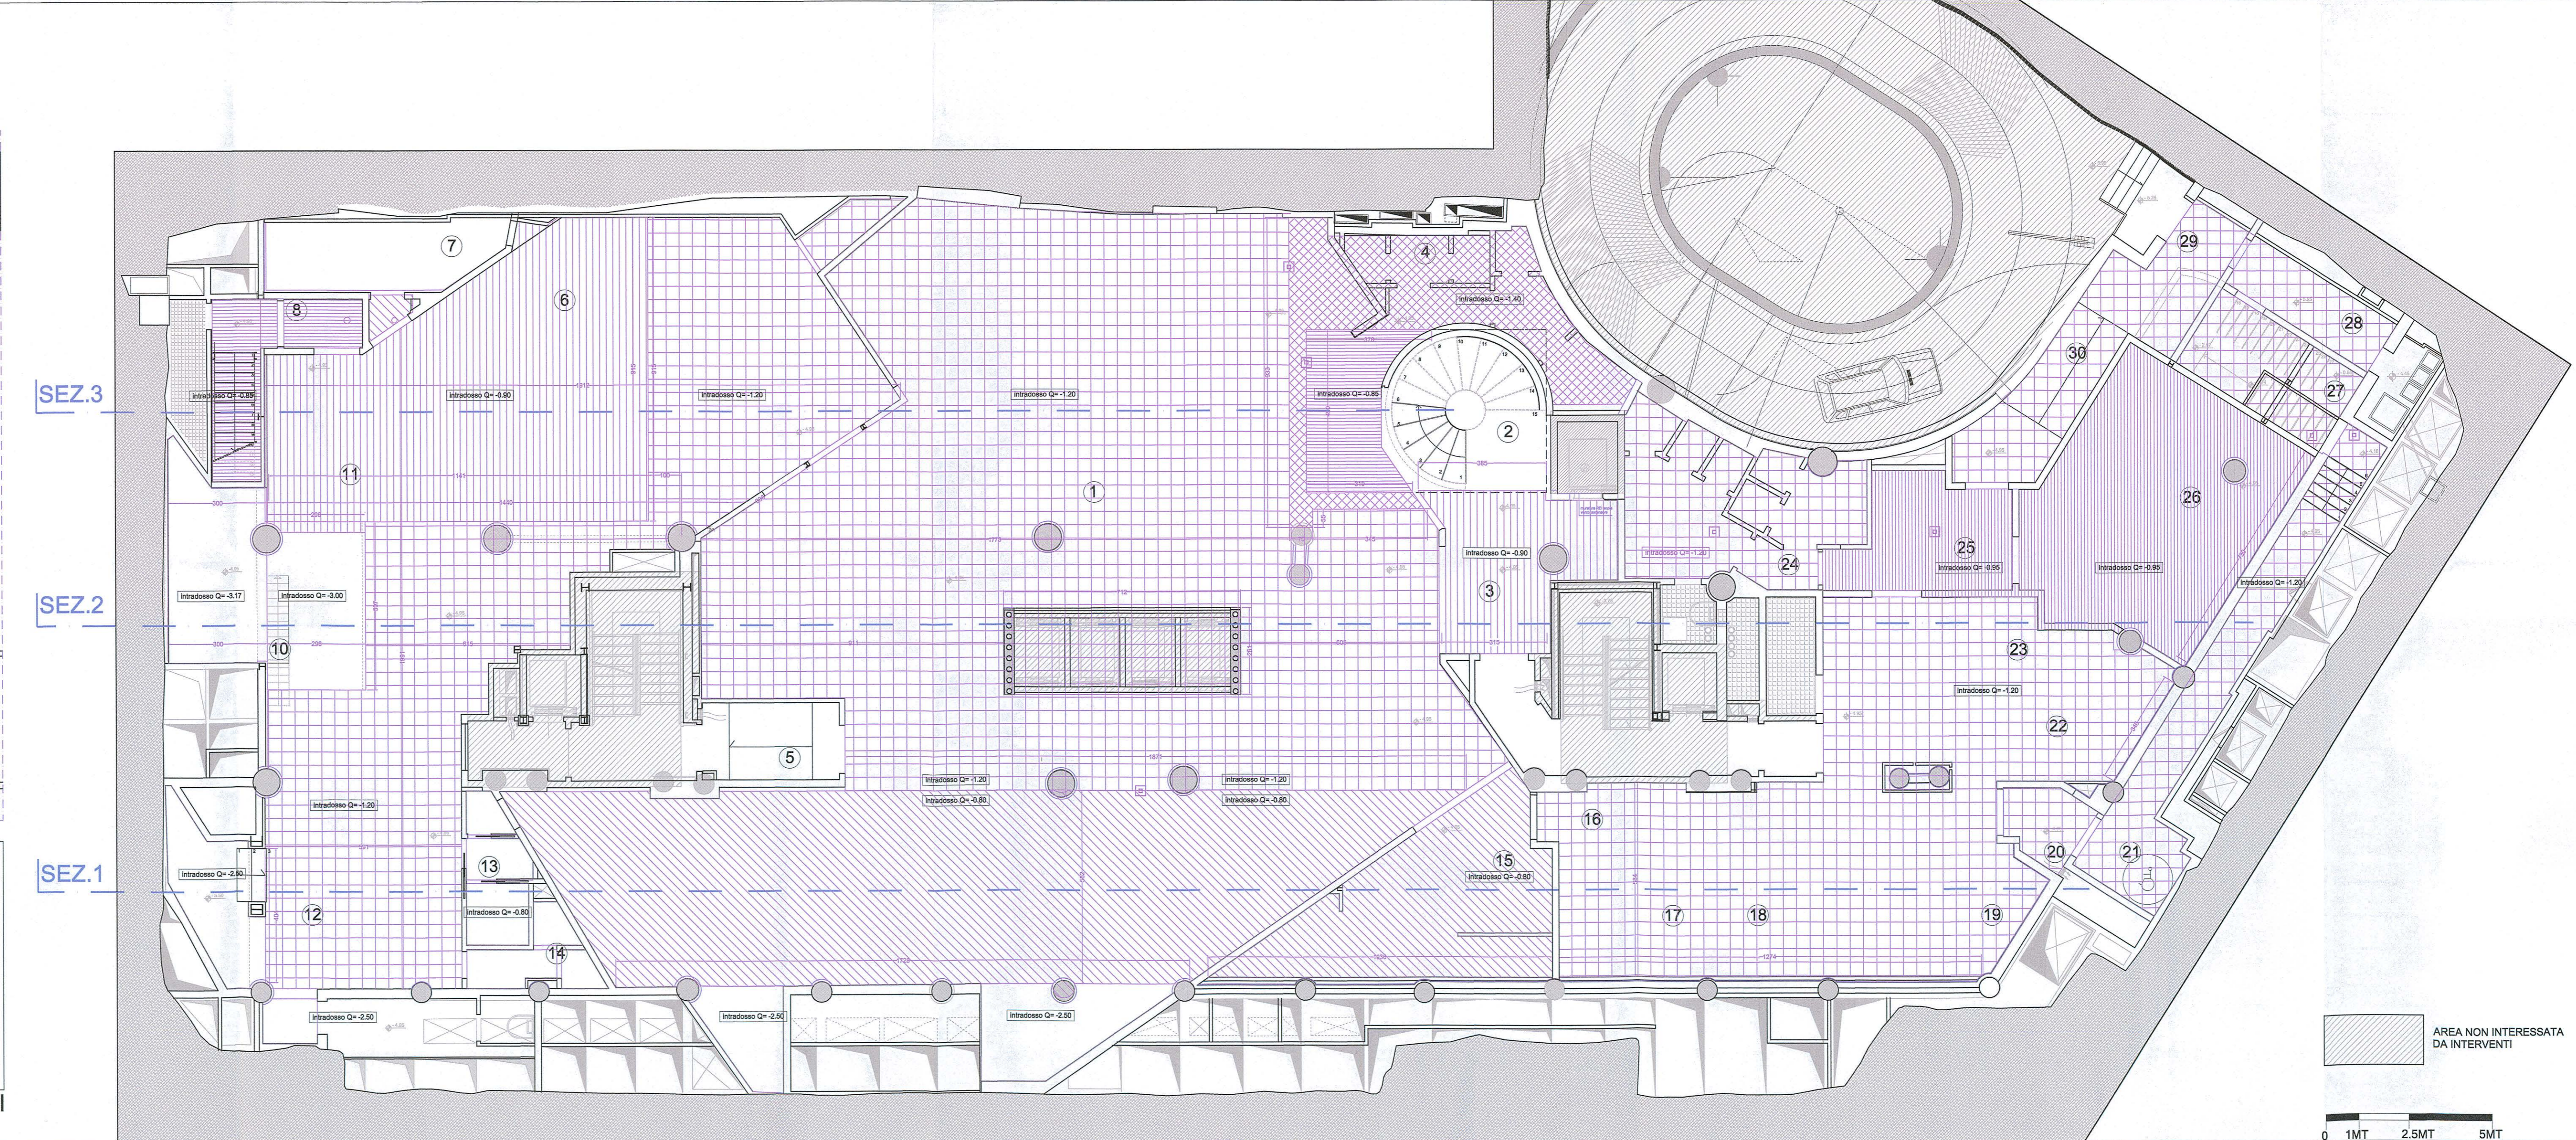

AREA NON INTERESSATA DA INTERVENTI

0 1MT 2.5MT 5MT

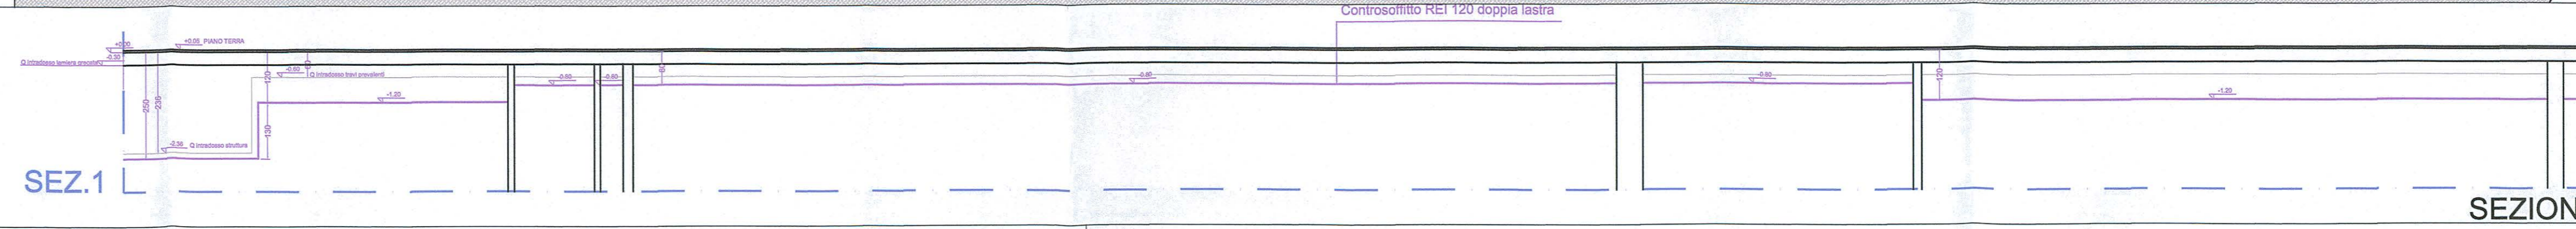

SEZIONI