ROMA CAPITALE

PROPRIETA'

ENPAM
PREVIDENZA-ASSISTENZA-SICUREZZA

STAZIONE APPALTANTE

ai sensi degli artt. 3(comma 1 lettere d e o), 59 e 60 del Dlgs 18 aprile 2016 N° 50

FONDAZIONE ENPAM

OGGETTO DELL'APPALTO

OPERE DI COMPLETAMENTO DEL PIANO SEMINTERRATO DELLA SEDE DELLA FONDAZIONE ENPAM SITUATA IN PIAZZA VITTORIO EMANUELE II N° 78

Responsabile unico del Procedimento Ing. Massimiliano Di Pirro	Progettista Responsabile della progettazione	Ing. Angelo Raffaele Cecilia
	Assistente alla Progettazione architettonica	Arch. Lorella Ricciardi
	Progettista degli Impianti	Ingegneria di impianti Ing. B. Nutile
Verifica della Progettazione ITALSOCOTEC	Progettista delle Strutture	DELMAN srl Ing. Leonardo Delle Chiaie
	Progettista Acustica	Ing. Enrico De Cristofaro
	Progettista della Sicurezza in fase di Progettazione	Arch. Giovanni Guerriero

IL RUP

PROGETTO DEFINITIVO ED ESECUTIVO

Ai sensi dell'Articolo 23, del Dlgs 18 aprile 2016, N° 50

TITOLO ELABORATO:	PIANTA QUOTE E ARREDI	TAV N°: A 09
NOME FILE: A08 A09		SCALA: 1:50
DIMENSIONE FOGLIO: A1 EXTENDED (60X105)		
CODICE ELABORATO		
EMISSIONE	30/03/2017	
REVISIONE		
DATA		
DISEGNATO		
CONTROLLATO		
APPROVATO		

1)TUTTE LE MISURE VANNO VERIFICATE IN CANTIERE
2)I PARTICOLARI ARCHITETTONICI,VANNO CONCORDATI CON LA D.L.

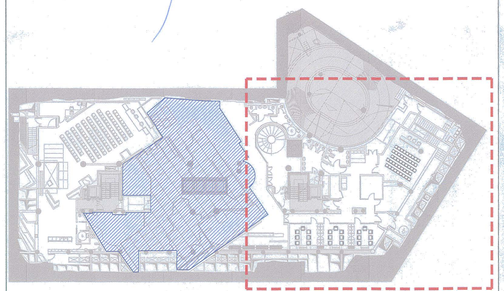

Area Archeologica — Area non soggetta ad interventi

KEYPLAN

LEGENDA PAVIMENTI

PV	ZO	CS	CS
A1	01	A	B

Indicazioni sulla tipologia di pavimento — Indicazioni sulla tipologia del controsoffitto

Indicazioni sulla tipologia di zoccolino — Indicazioni sulla tipologia del controsoffitto

01 Indicazioni sulla tipologia di muratura

P01 Indicazioni sulla tipologia di porta/infisso

rivestimento pilastri con schiuma rei 120 + rivest. in cartongesso

Intonaco REI 90

parapetti in vetro

muretto in gasbeton h 30-35 cm da rustico

grigliato Keller

vetro calpestabile

linea luce a pavimento

PAVIMENTI:

- A1 Pavimento sopraelevato con finitura legno o similare
- A2 Pavimento in pastina di cemento su sopraelevato dim piastrelle 60x60cm.
- A3 Pavimento cementina su sopraelevato e massetto, lato muri romani
- A4 Pavimento pastina di cemento su massetto
- A5 Pavimento in gres su massetto
- A6 Pavimento in cemento autoivellante
- A7 Pavimento in basalto o similare scala E
- A8 Pavimento sopraelevato in pastina di cemento o similare dim 105x170 area Archeologica
- e
- Pavimento calpestabile vetrato stratificato composito da 3 lastre temperate ognuna da 12 mm. con pvb da 1,52 mm.extrachiaro
- A19 Pavimento sopraelevato con finitura legno o similare (con trattamento antispolvero)
- A49 Pavimento in cementina su massetto (con materassino fonoisolante)

CONTROSOFFITTI:

- A Controsoffitto a pannelli ispezionabile struttura nascosta
- B Controsoffitto acustico a pannelli ispezionabile struttura nascosta
- C Controsoffitto appeso ispezionabile
- D Controsoffitto in cartongesso
- E Controsoffitto in cartongesso marino
- F Controsoffitto acustico in doghe di legno
- G Controsoffitto REI

ZOCCOLINO:

- 01 Zoccolino in legno
- 02 Zoccolino in smalto
- 03 Zoccolino in pietra o similare

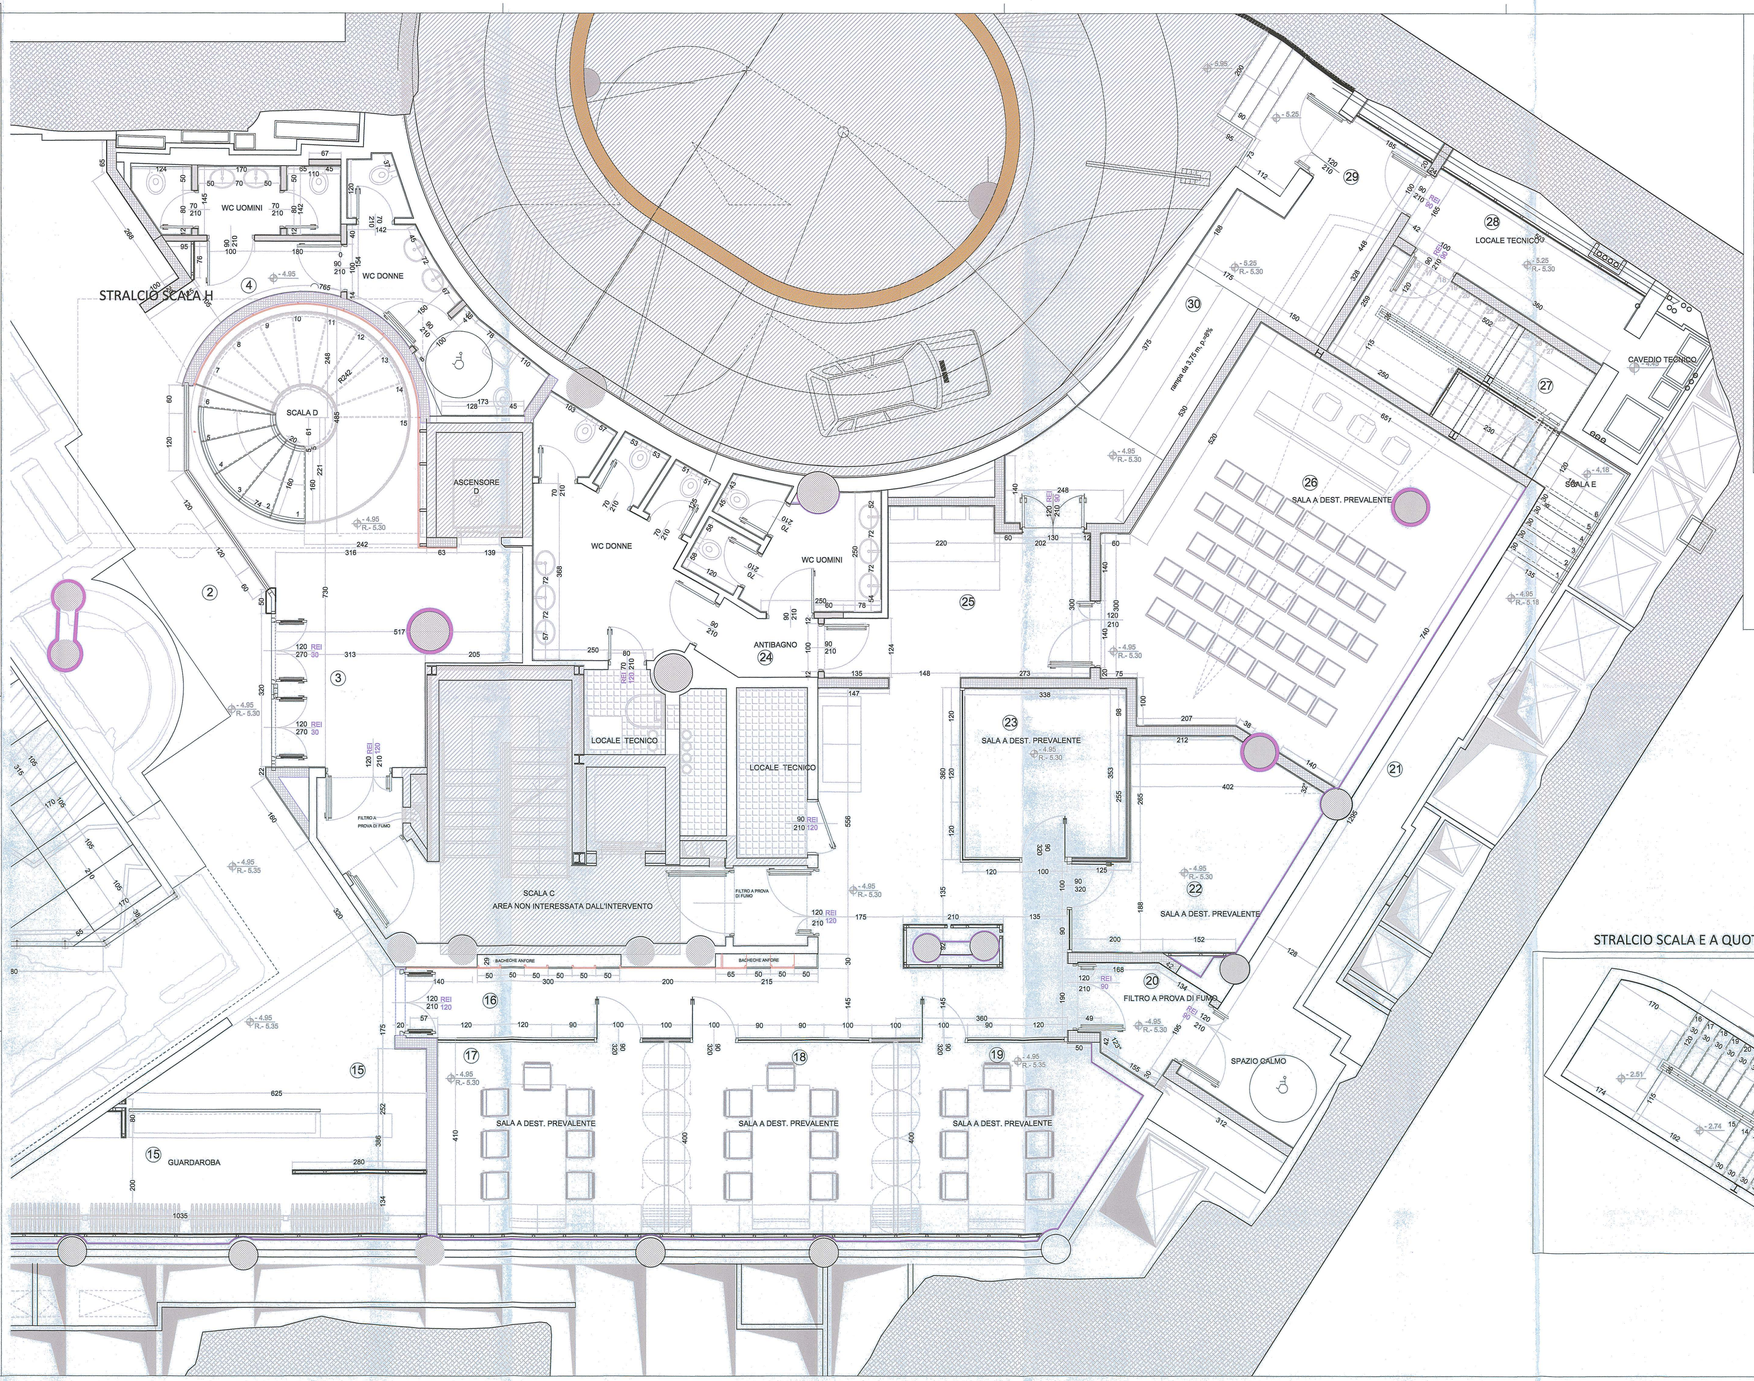

1	AREA ARCHEOLOGICA
2	SCALA D - SCALA A CHIOCCIOLA
3	INGRESSO DA SCALA D
4	SERVIZI AREA ARCHEOLOGICA
5	ACCESSO SCALA B DA AREA ARCHEOLOGICA
6 11	SALA CONFERENZE - VETRATA SU SCALA ROMANA
7	SALA REGIA
8	USCITA DI SICUREZZA DA SALA CONFERENZE
9	USCITA DI SICUREZZA E ACCESSO SCALA H
10	SCALA L- ACCESSO PIANO -2
11	VETRATA SU SCALA ROMANA
12	AREA CATERING
13	SERVIZI SALA CONFERENZE E AREA CATERING
14	SERVIZI AREA CATERING
15	GUARDAROBA
16	CORRIDOIO AREA UFFICI
17 18 19	SALE A DESTINAZIONE PREVALENTE- UFFICI
20 21	USCITA DI SICUREZZA E ACCESSO SCALA E
22 23	SALE A DESTINAZIONE PREVALENTE- UFFICI
24	SERVIZI AREA UFFICI
25	AREA BAR
26	SALE A DEST. PREVALENTE- SALA FORMAZIONE
27	SCALA E
28	LOCALE TECNICO
29 30	USCITA DI SERVIZIO AREA GARAGE

TABELLA AREE DI PROGETTO
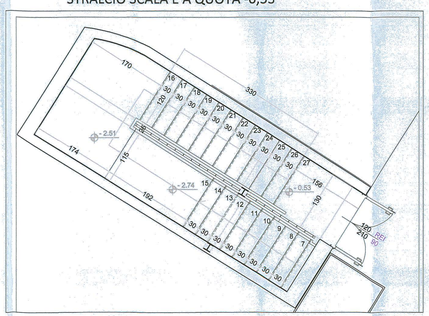
STRALCIO SCALA E A QUOTA -0,53