

ROMA CAPITALE



PROPRIETA'



STAZIONE APPALTANTE

ai sensi degli artt. 3 (comma 1 lettere d e o), 59 e 60 del Digs 18 aprile 2016 N° 50

FONDAZIONE ENPAM

OGGETTO DELL'APPALTO

OPERE DI COMPLETAMENTO DEL PIANO SEMINTERRATO DELLA SEDE DELLA FONDAZIONE ENPAM SITUATA IN PIAZZA VITTORIO EMANUELE II N° 78


Responsabile unico del Procedimento Ing. Massimiliano Di Pirro	Progettista Responsabile della progettazione Assistente alla Progettazione architettonica Arch. Lorella Ricciardi	Ing. Angelo Raffaele Cipriani
Verifica della Progettazione ITALSCOCOTEC	Progettista degli Impianti Ingegneria di Impianti Ing. S. Nelli	DELMAN srl Ing. Leonardo Della Chiare
	Progettista delle Strutture	Ing. Enrico De Cristofano
	Progettista Acustica	
	Progettista della Sicurezza in fase di Progettazione	Arch. Giovanni Guerriero

PROGETTO DEFINITIVO ED ESECUTIVO

Al sensi dell'Articolo 23, del Digs 18 aprile 2016, N° 50

TITOLO ELABORATO:	PIANTA RICOSTRUZIONI	TAV. N°:	A 02a
NOME FILE:	A03 A04 A05 A06 A07	SCALA:	1:100
DIMENSIONE FOGLIO:	A1 EXTENDED (60x115)		
CODICE ELABORATO	30/03/2017		
EMISSIONE			
REVISIONE			
DATA			
DISEGNATO			
CONTROLLATO			
APPROVATO			

1) TUTTE LE MISURE VANNO VERIFICATE IN CANTIERE
2) I PARTICOLARI ARCHITETTONICI VANNO CONCORDATI CON LA D.L.

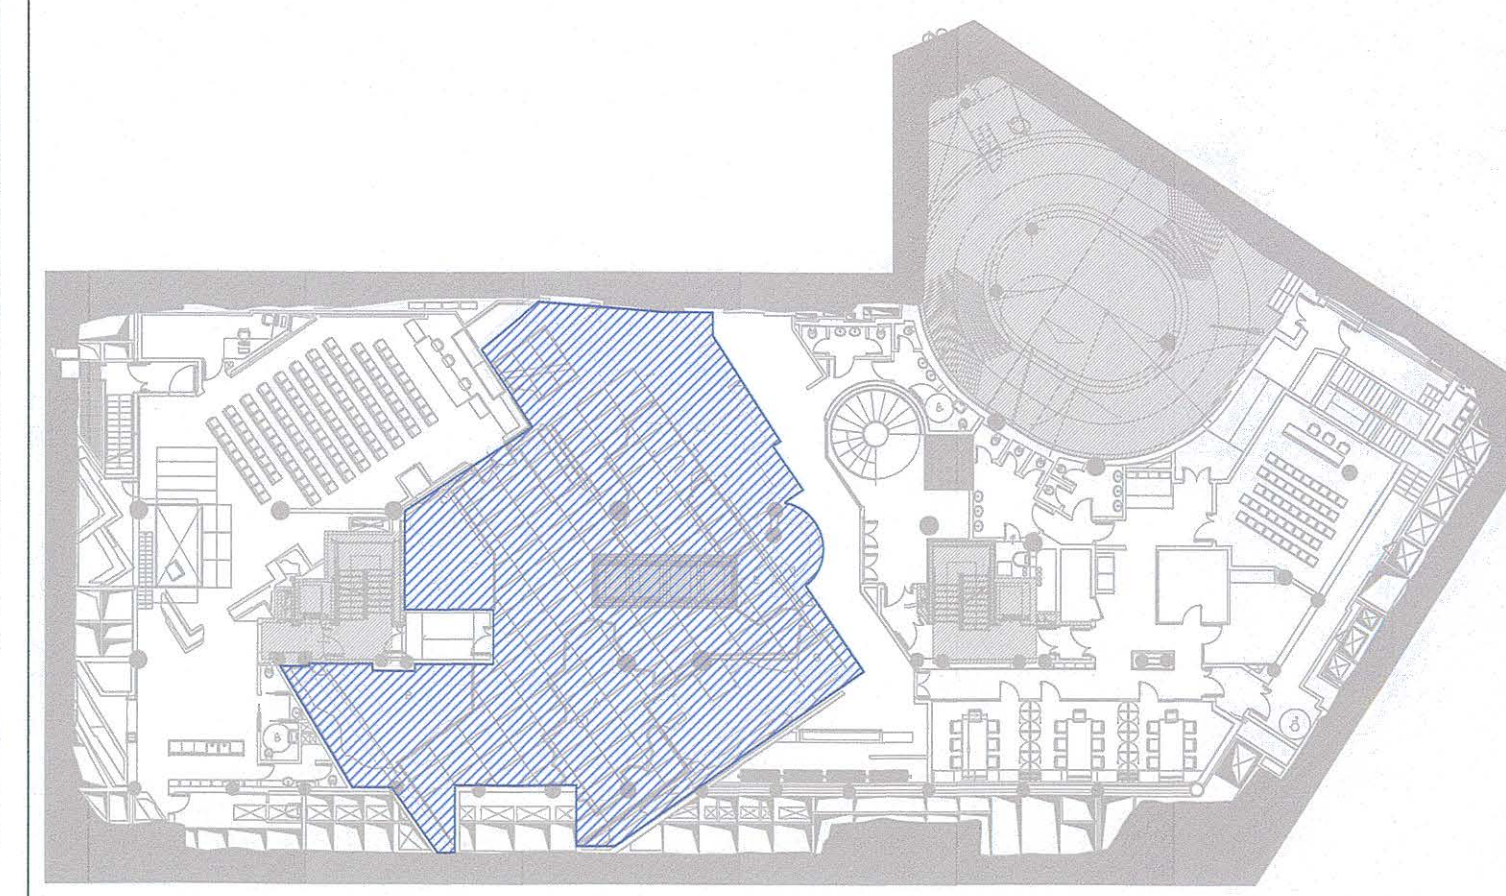


Area Archeologica Area non soggetta ad interventi


KEYPLAN

LEGENDA RICOSTRUZIONI


	RICOSTRUZIONE MURATURE		CONSTRUZIONE SCALE
	CONSTRUZIONE INFISSO LUCERNARIO CON APERTURA PNEUMATICA		RICOSTRUZIONE SOLAIO
	REALIZZAZIONE INTONACO SU PARETI ESISTENTI		CONSTRUZIONE PORTE

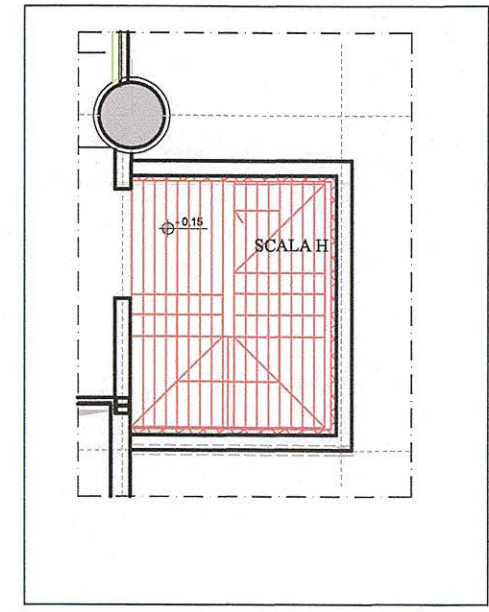


SCALA H

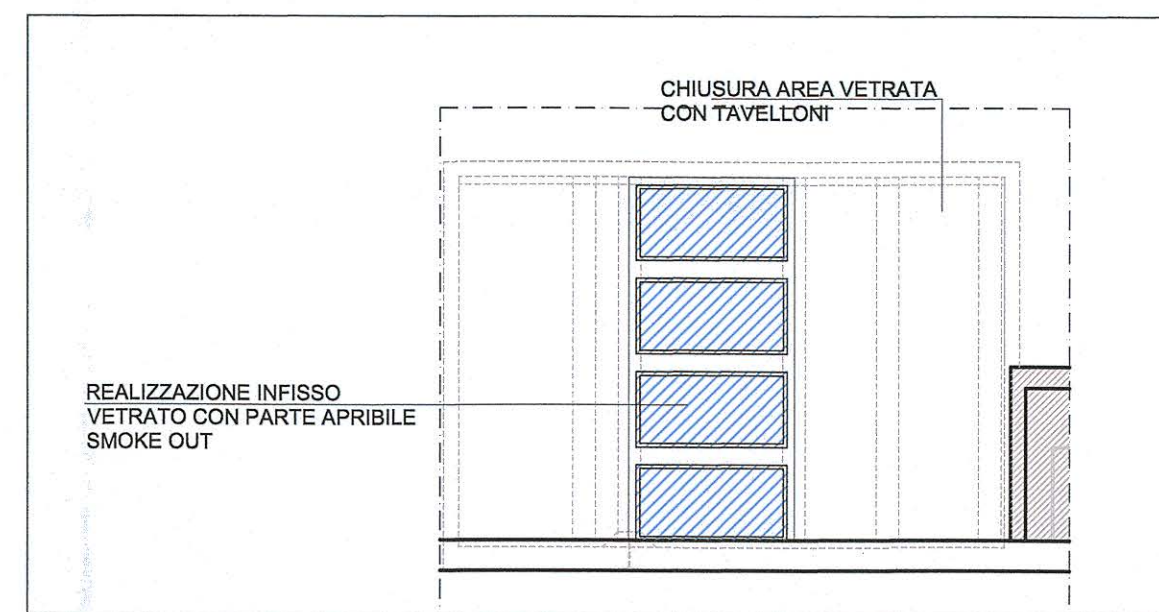


LIVELLO LUCERNARIO QUOTA +3,85

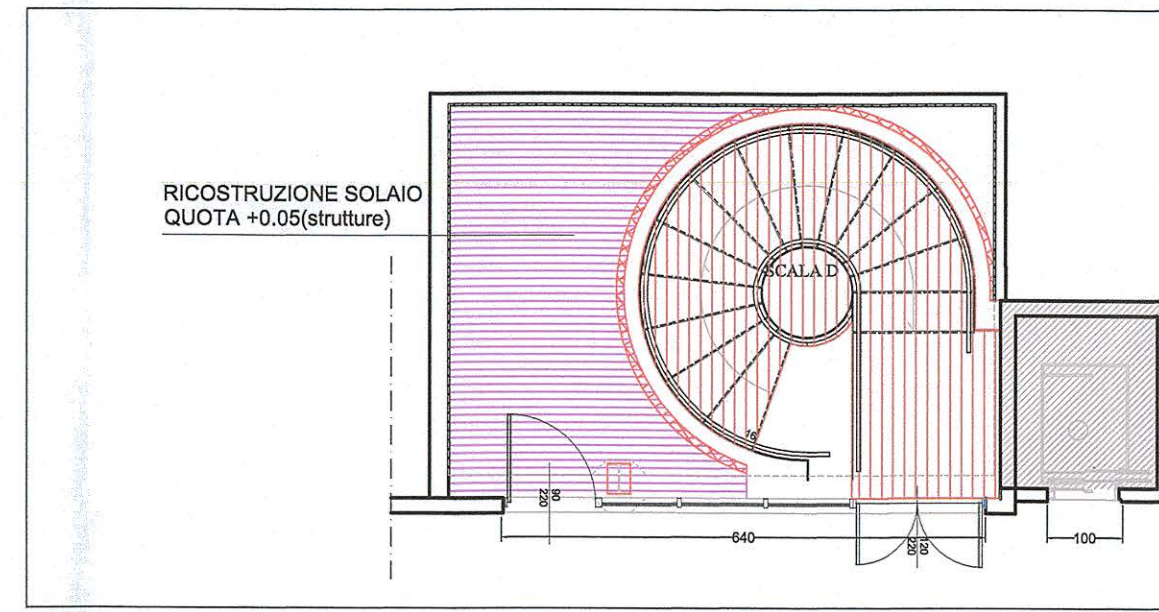

SCALA D PIANO TERRA QUOTA +0,05

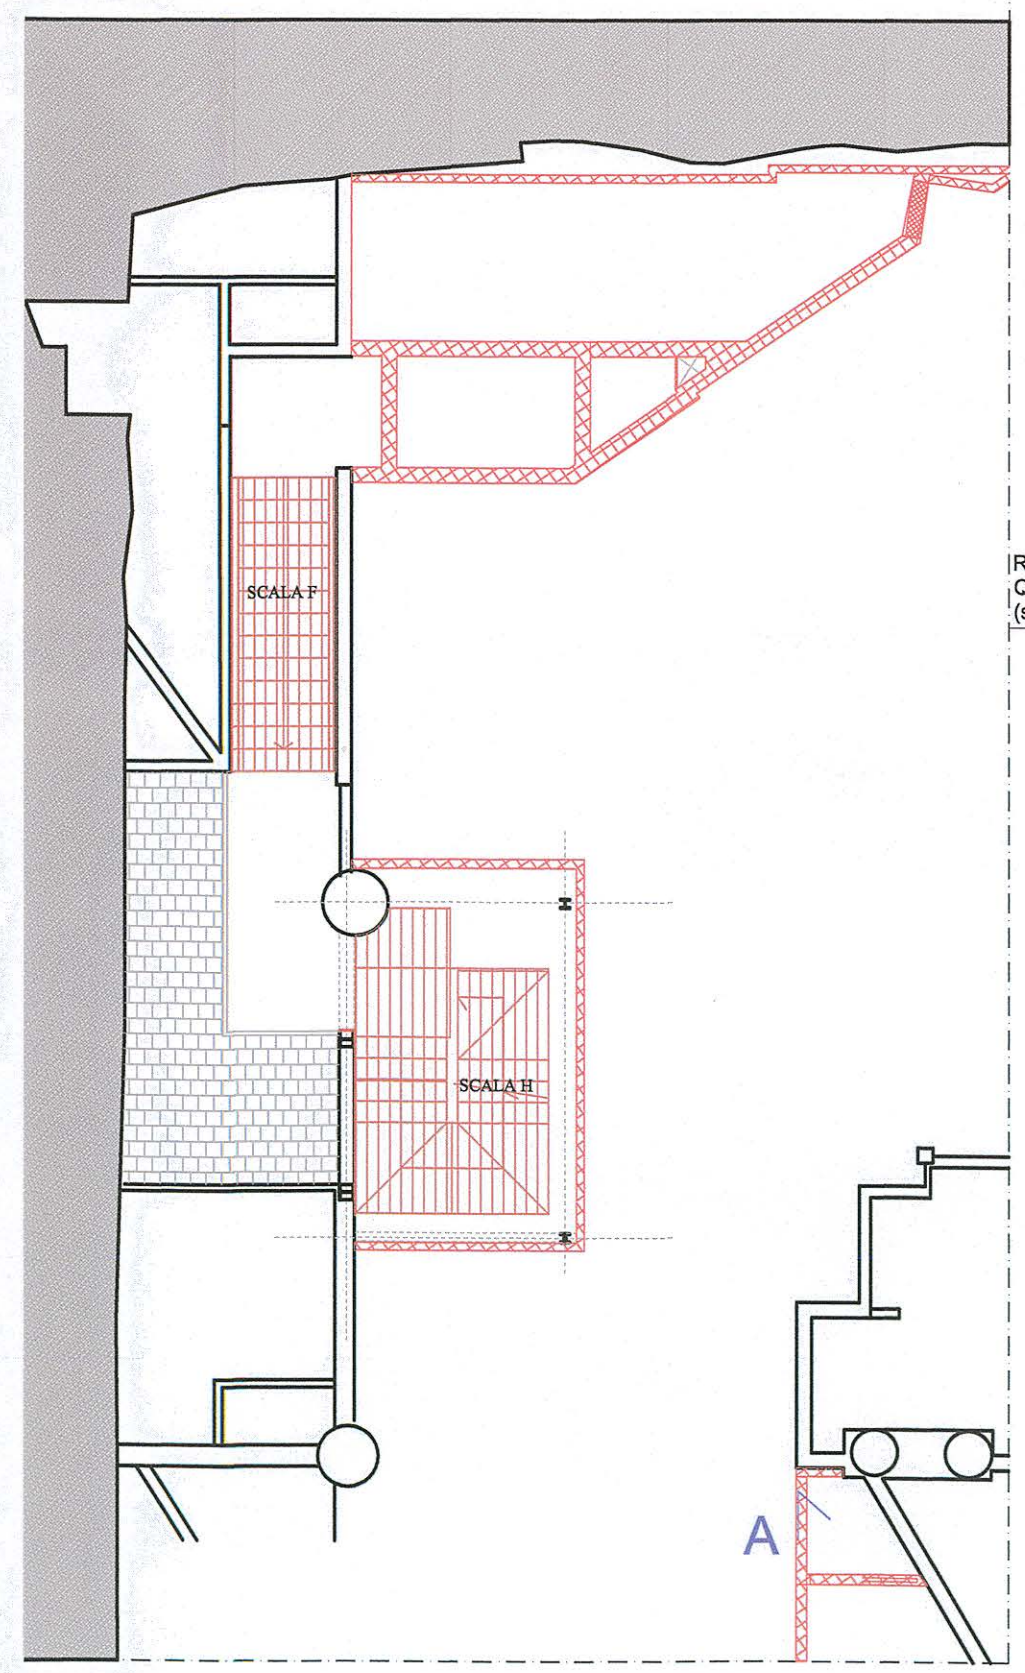

RICOSTRUZIONE SOLAIO QUOTA RUSTICO -5,30 (strutture)

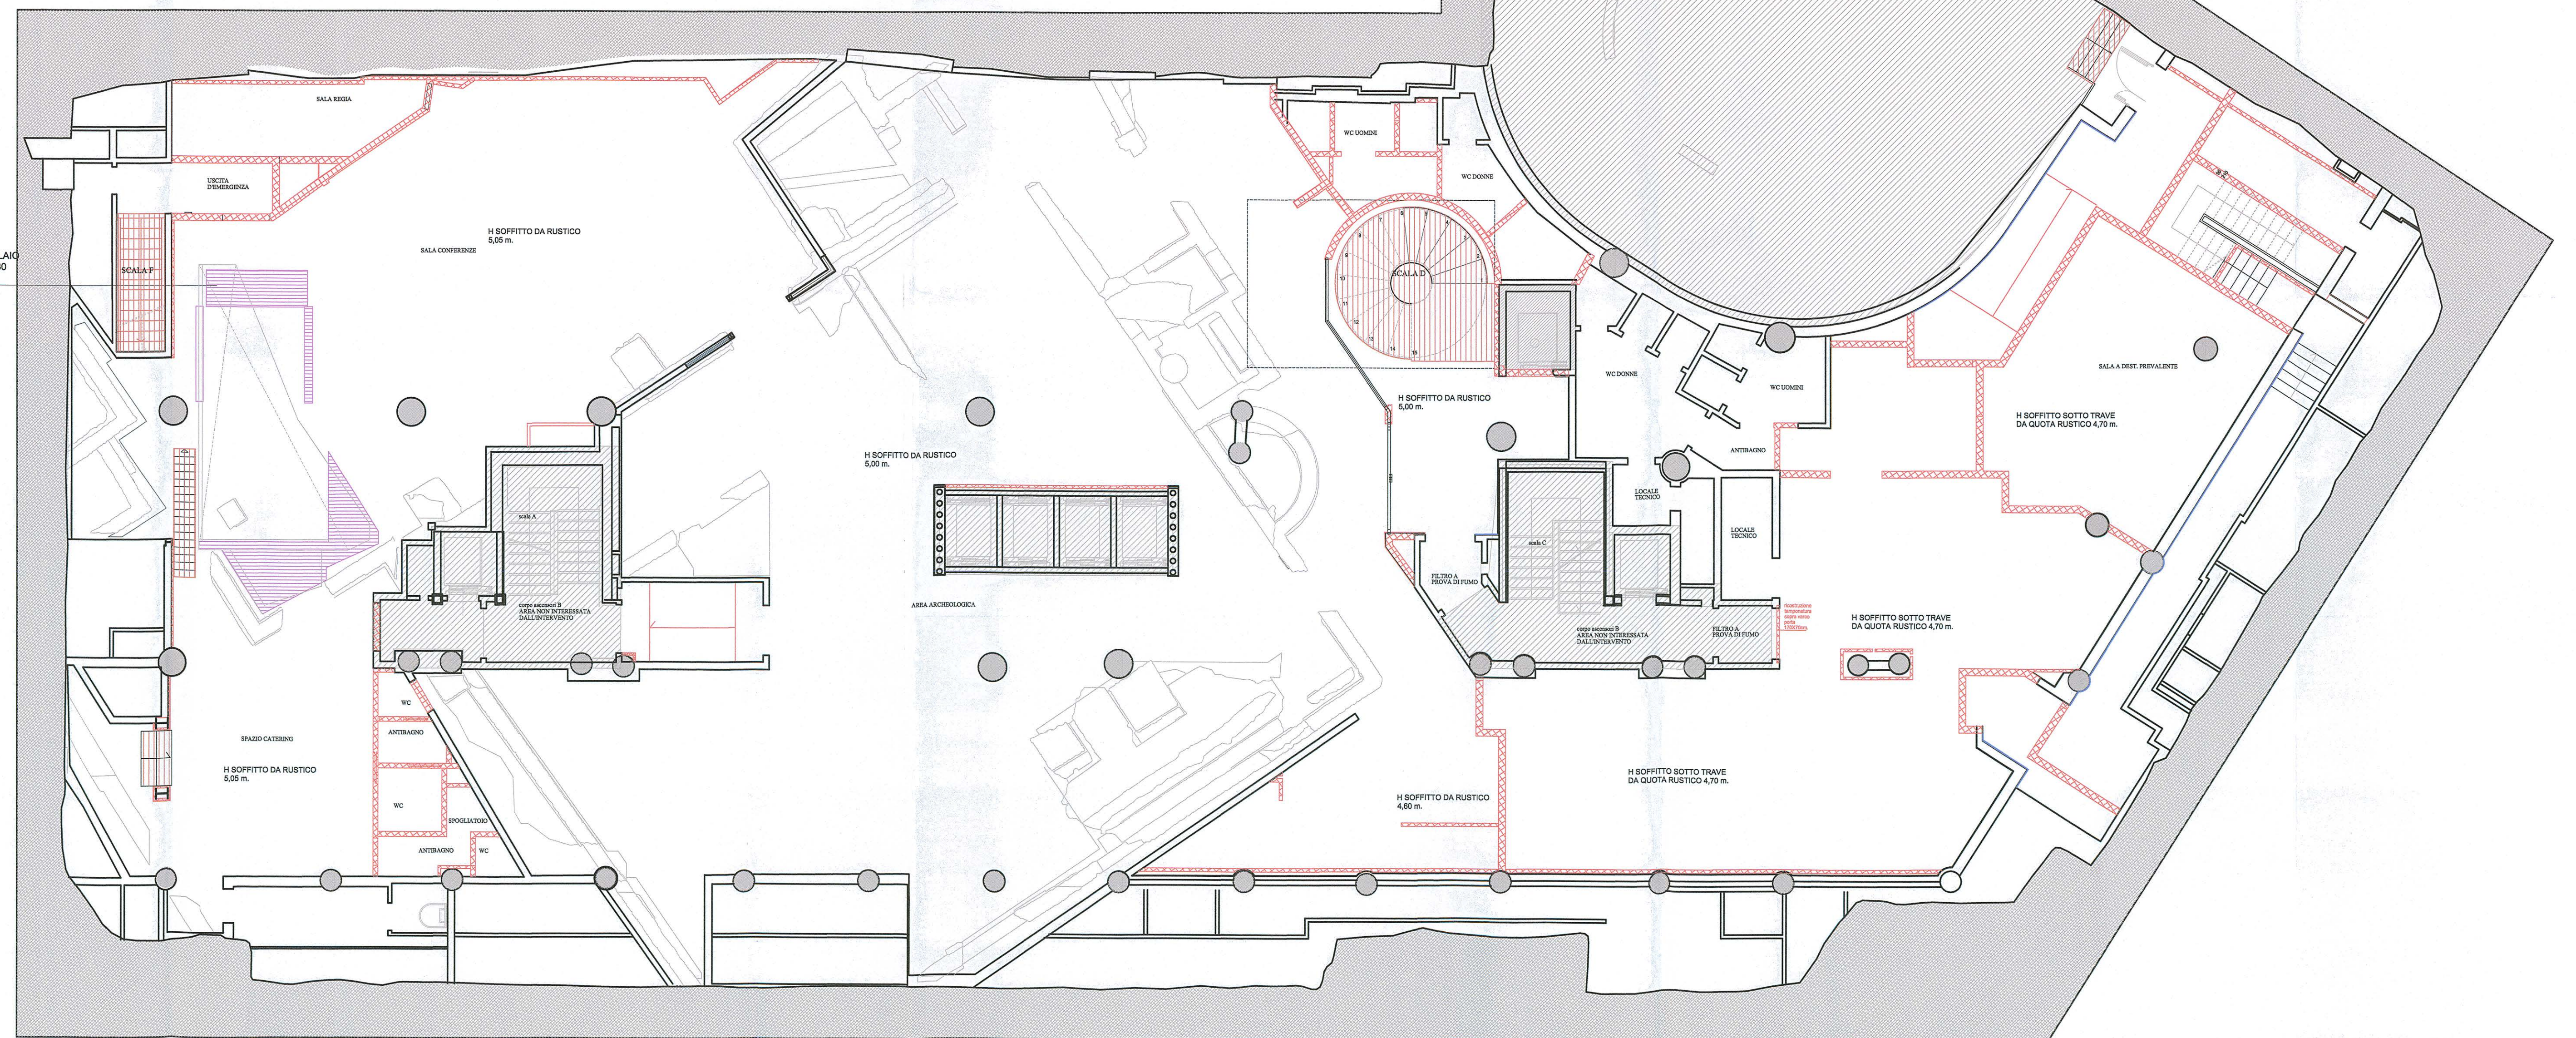



SALA CONFERENZE




















H SOFFITTO SOTTO TRAVE DA QUOTA RUSTICO 4,70 m.
















