



PROPRIETA' STAZIONE APPALTANTE
ENPAM FONDAZIONE ENPAM
 ai sensi degli artt. 3 (comma 1 lettere d e o), 59 e 60 del D.lgs 18 aprile 2016 N° 50

OGGETTO DELL'APPALTO
OPERE DI COMPLETAMENTO DEL PIANO SEMINTERRATO DELLA SEDE DELLA FONDAZIONE ENPAM SITUATA IN PIAZZA VITTORIO EMANUELE II N° 78

Responsabile unico del Procedimento
 Ing. Massimiliano Di Pirro
 Verifica della Progettazione
 ITALSCOTEC


Progettista Responsabile della progettazione
 Ing. Angelo Raffaele Cimatti
 Assistente alla Progettazione architettonica
 Arch. Lorella Riccardi
 Progettista degli impianti
 Ingegneria di Impianti Ing. R. Nobile
 Progettista delle Strutture
 DELMAN srl Ing. Leonardo Della Chiale
 Progettista Acustica
 Ing. Enrico De Cristoforo
 Progettista della Sicurezza in fase di Progettazione
 Arch. Giovanni Guerriero

PROGETTO DEFINITIVO ED ESECUTIVO

Ai sensi dell'Articolo 23, del D.lgs 18 aprile 2016, N° 50

TITOLO ELABORATO:	PIANTA PAVIMENTAZIONI	TAV N°:	A 04
NOME FILE:	A03 A04 A05 A06 A07	SCALA:	1:100
DIMENSIONE FOGLIO:	A1 EXTENDED (60x115)		
CODICE ELABORATO			
EMISSIONE	30/03/2017		
REVISIONE			
DATA			
DISEGNATO			
CONTROLLATO			
APPROVATO			



1) TUTTE LE MISURE VANNO VERIFICATE IN CANTIERE
 2) PARTICOLARI ARCHITETTONICI, VANNO CONCORDATI CON LA D.L.

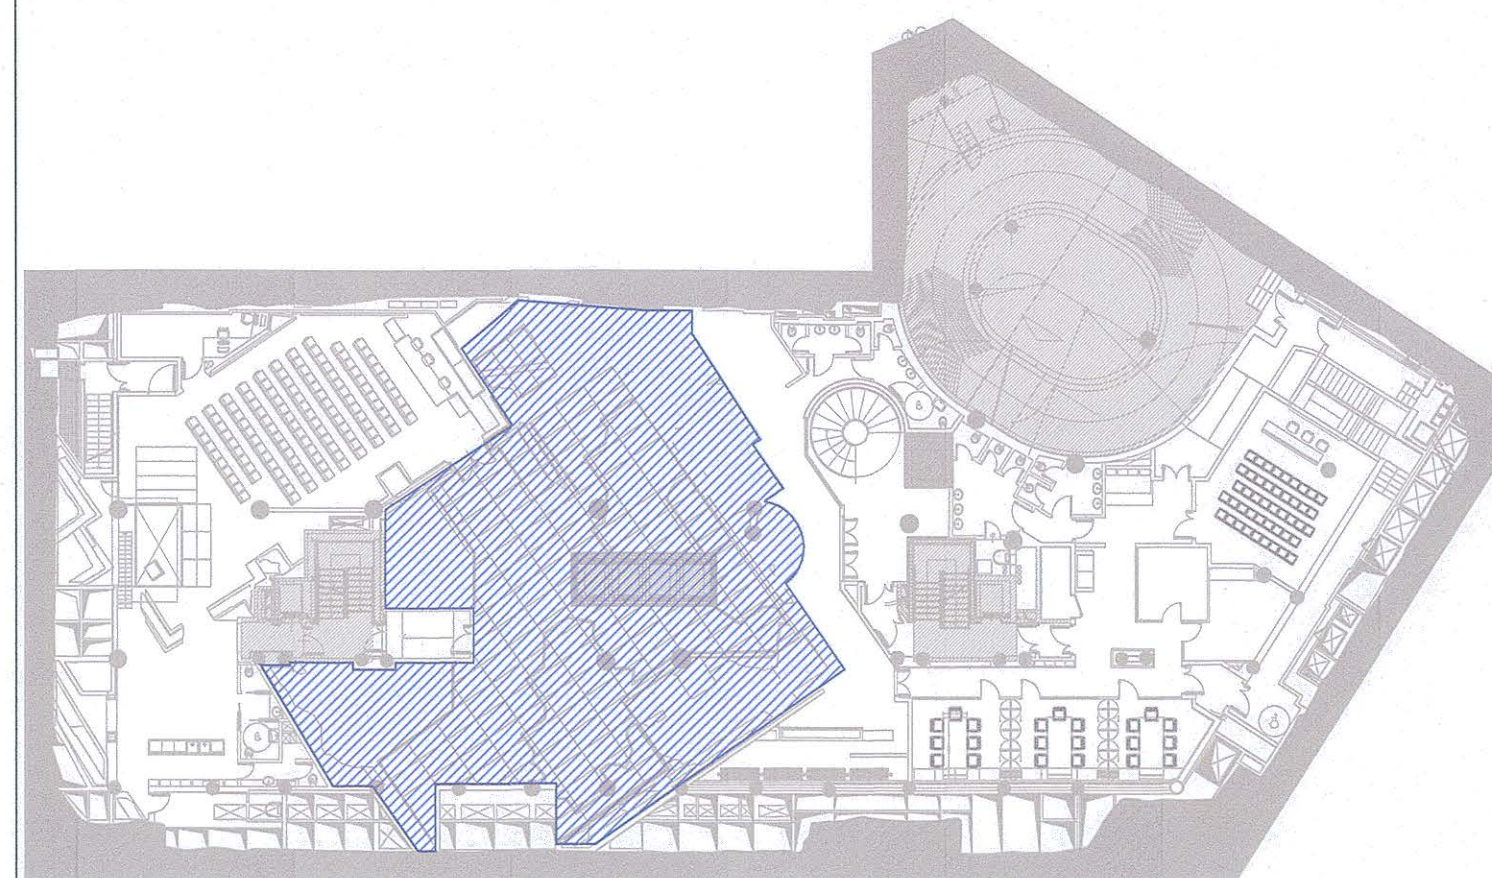

KEYPLAN

LEGENDA PAVIMENTI

- PAVIMENTO AREA ARCHEOLOGICA PAVIMENTO FLOTTANTE IN MARMO DI CARRARA O SIMILARE
- PAVIMENTO IN CERAMICA/GRES SU MASSETTO
- PAVIMENTO IN CEMENTINA SU SOPRAELEVATO
- FINITURA SCALA IN BASALTO
- PIANEROTTOLO IN LAMIERA (STRUTTURE)
- PANNELLO CALPESTABILE VETRATO STRATIFICATO COMPOSTO DA 3 LASTRE TEMPERATE OGNIUNA DA 10 mm. CON SG DA 1,52 mm. (COMPOSIZIONE DA VERIFICARE)
- PAVIMENTO FLOTTANTE IN DOGHE DI LEGNO
- PAVIMENTO IN CEMENTO AUTOLIVELLANTE
- FINITURA IN CEMENTINA SU MASSETTO ALLEGGERITO
- FINITURA SCALA IN LEGNO
- LINEA LUCE A PAVIMENTO
- AREA PER PASSAGGIO IMPIANTI

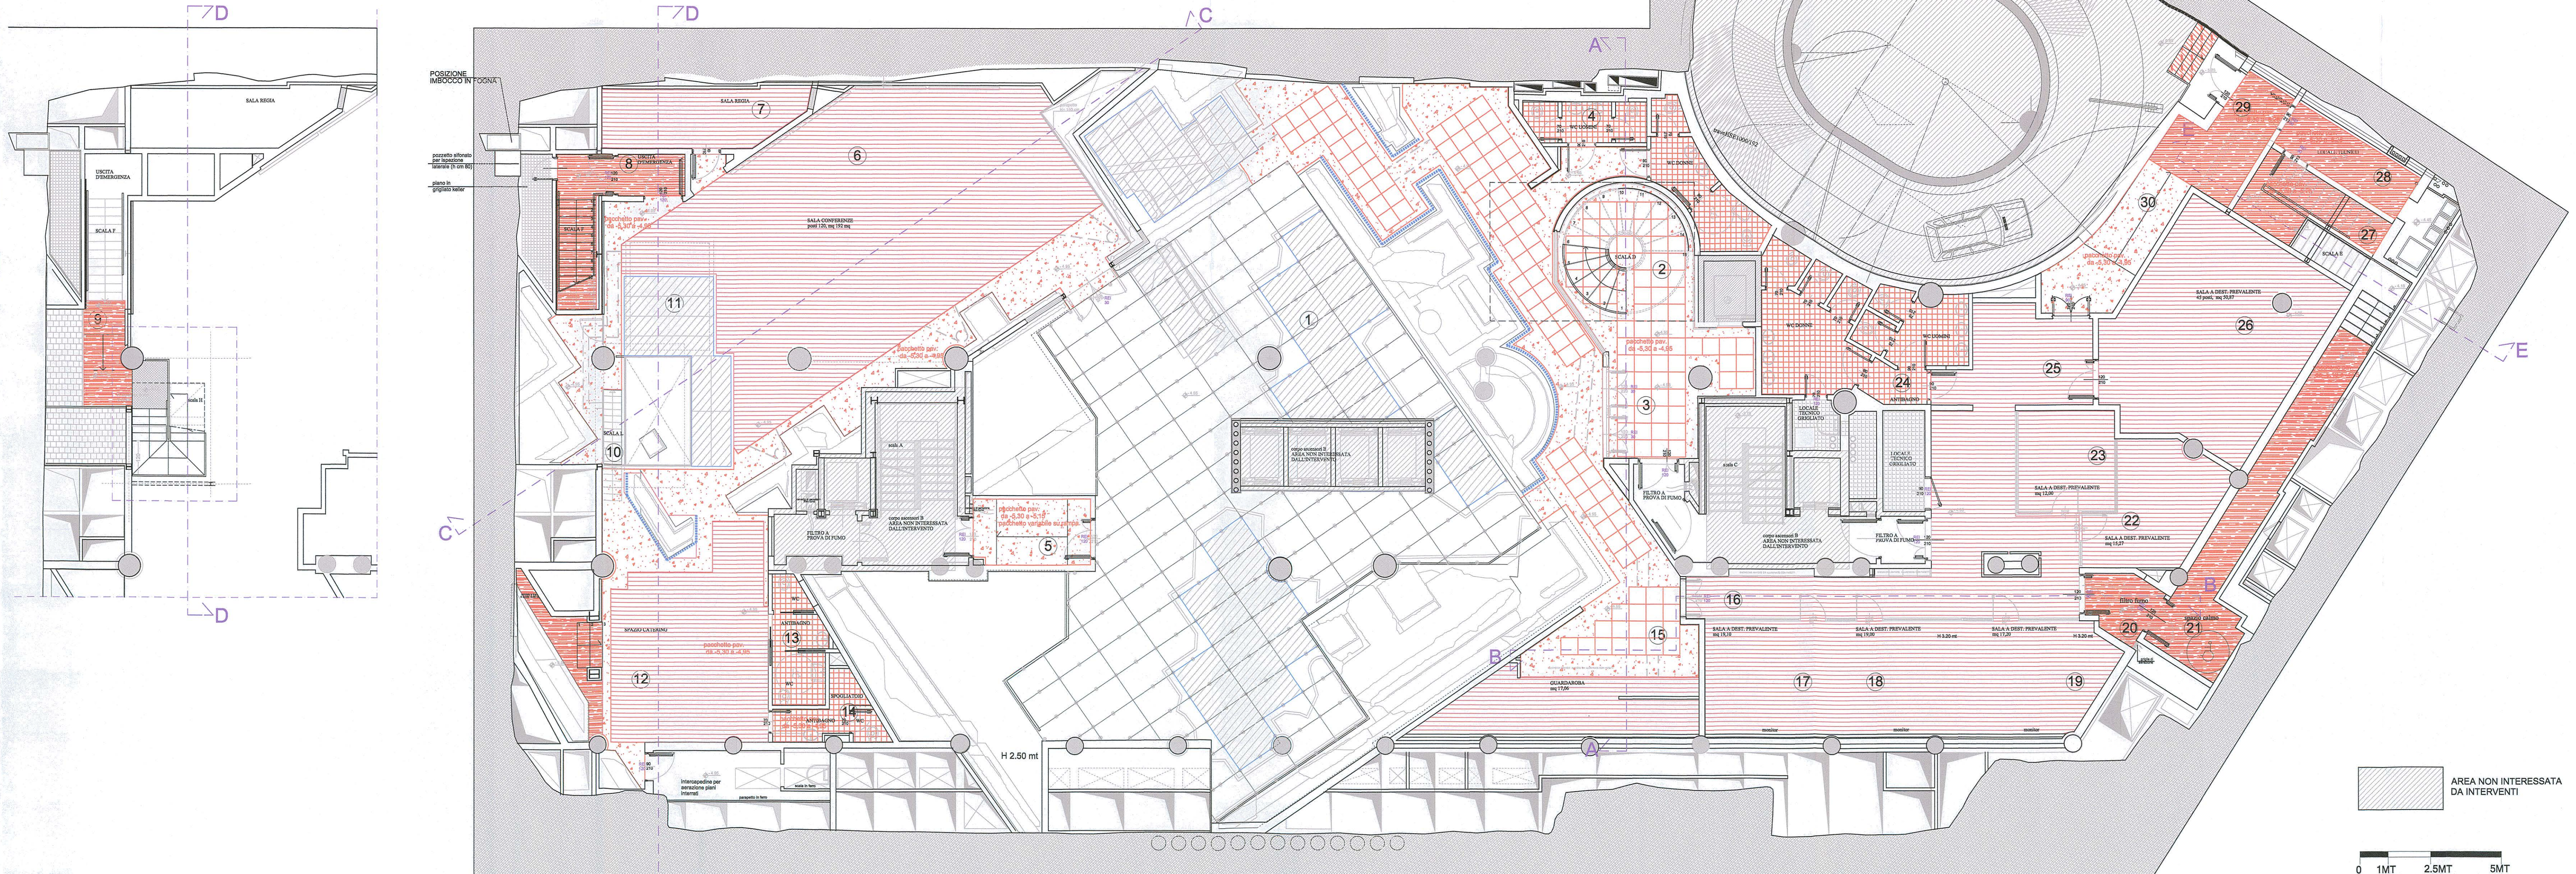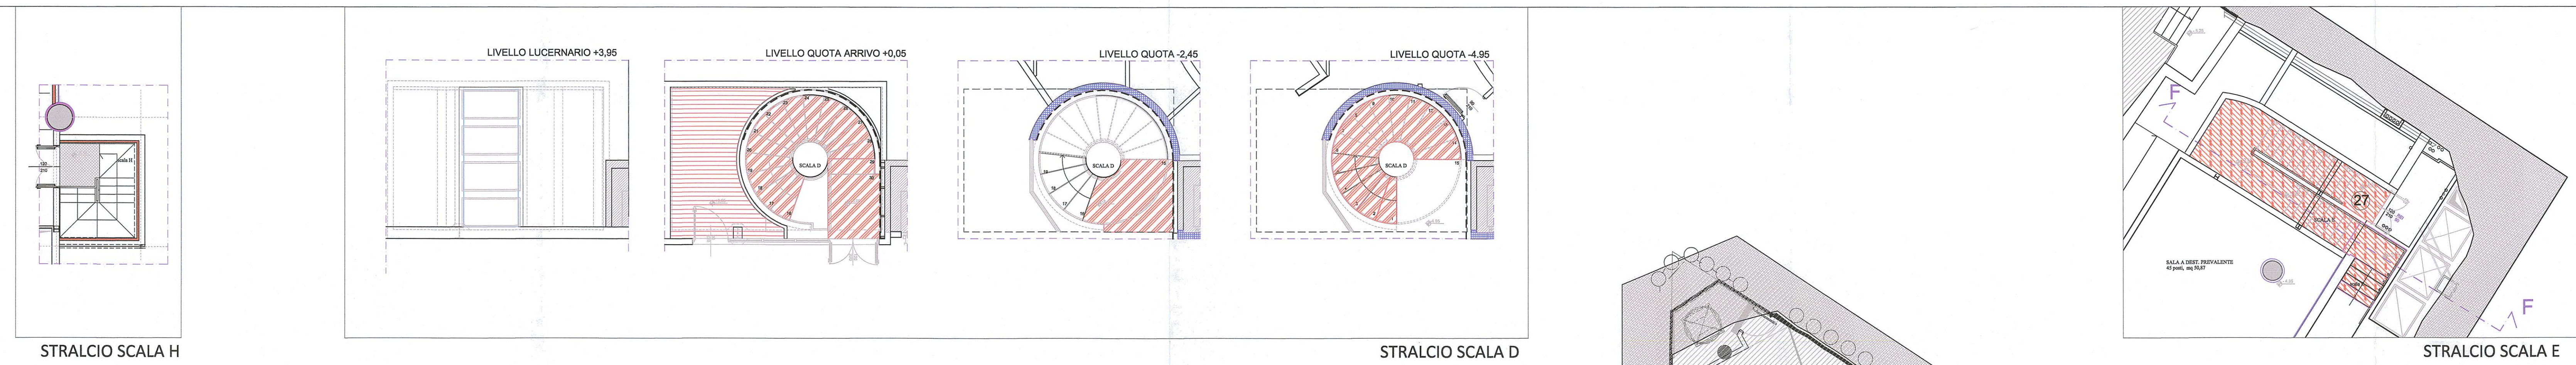

1	AREA ARCHEOLOGICA	8	USCITA DI SICUREZZA DA SALA CONFERENZE	15	GUARDAROBA	26	SALE A DEST. PREVALENTE- SALA FORMAZIONE
2	SCALA D - SCALA A CHIOCCIOLA	9	USCITA DI SICUREZZA E ACCESSO SCALA H	16	CORRIDOIO AREA UFFICI	27	SCALA E
3	INGRESSO DA SCALA D	10	SCALA L- ACCESSO PIANO -2	17 18 19	SALE A DESTINAZIONE PREVALENTE- UFFICI	28	LOCALE TECNICO
4	SERVIZI AREA ARCHEOLOGICA	11	VETRATA SU SCALA ROMANA	20 21	USCITA DI SICUREZZA E ACCESSO SCALA E	29 30	USCITA DI SERVIZIO AREA GARAGE
5	ACCESSO SCALA B DA AREA ARCHEOLOGICA	12	AREA CATERING	22 23	SALE A DESTINAZIONE PREVALENTE- UFFICI		
6 11	SALA CONFERENZE - VETRATA SU SCALA ROMANA	13	SERVIZI SALA CONFERENZE E AREA CATERING	24	SERVIZI AREA UFFICI		
7	SALA REGIA	14	SERVIZI AREA CATERING	25	AREA BAR		

