

ROMA CAPITALE



ENPAM
PREVIDENZA - ASSISTENZA - SICUREZZA



STAZIONE APPALTANTE

ai sensi degli artt. 3 (comma 1 lettere d e o), 59 e 60 del
Dlgs 18 aprile 2016 N° 50

FONDAZIONE ENPAM

OGGETTO DELL'APPALTO

**OPERE DI COMPLETAMENTO DEL PIANO SEMINTERRATO
DELLA SEDE DELLA FONDAZIONE ENPAM SITUATA IN
PIAZZA VITTORIO EMANUELE II N° 78**


Responsabile unico del Procedimento Ing. Massimiliano Di Pirro	Progettista Responsabile della progettazione Assistente alla Progettazione architettonica Arch. Lorella Ricciardi	Ing. Angelo Raffaele Cipriani
Verifica della Progettazione ITALSOCOTEC	Progettista degli Impianti Ingegneria di Impianti Ing. B. Nobile	DELMAN srl Ing. Leonardo Della Chiaie
	Progettista delle Strutture	Ing. Enrico De Cristofaro
	Progettista Acustica	Arch. Giovanni Guerriero
	Progettista della Sicurezza in fase di Progettazione	

PROGETTO DEFINITIVO ED ESECUTIVO

Al sensi dell'Articolo 23, del Dlgs 18 aprile 2016, N° 50

TITOLO ELABORATO:	PIANTA CONTROSOFFITTI	TAV N°:	A 05
NOME FILE:	A03 A04 A05 A06 A07	SCALA:	1:100
DIMENSIONE FOGLIO:	A1 EXTENDED (60X100)		
CODICE ELABORATO			
EMISSIONE	30/03/2017		
REVISIONE			
DATA			
DISEGNATO			
CONTROLLATO			
APPROVATO			

1) TUTTE LE MISURE VANNO VERIFICATE IN CANTIERE
2) I PARTICOLARI ARCHITETTONICI, VANNO CONCORDATI CON LA D.L.

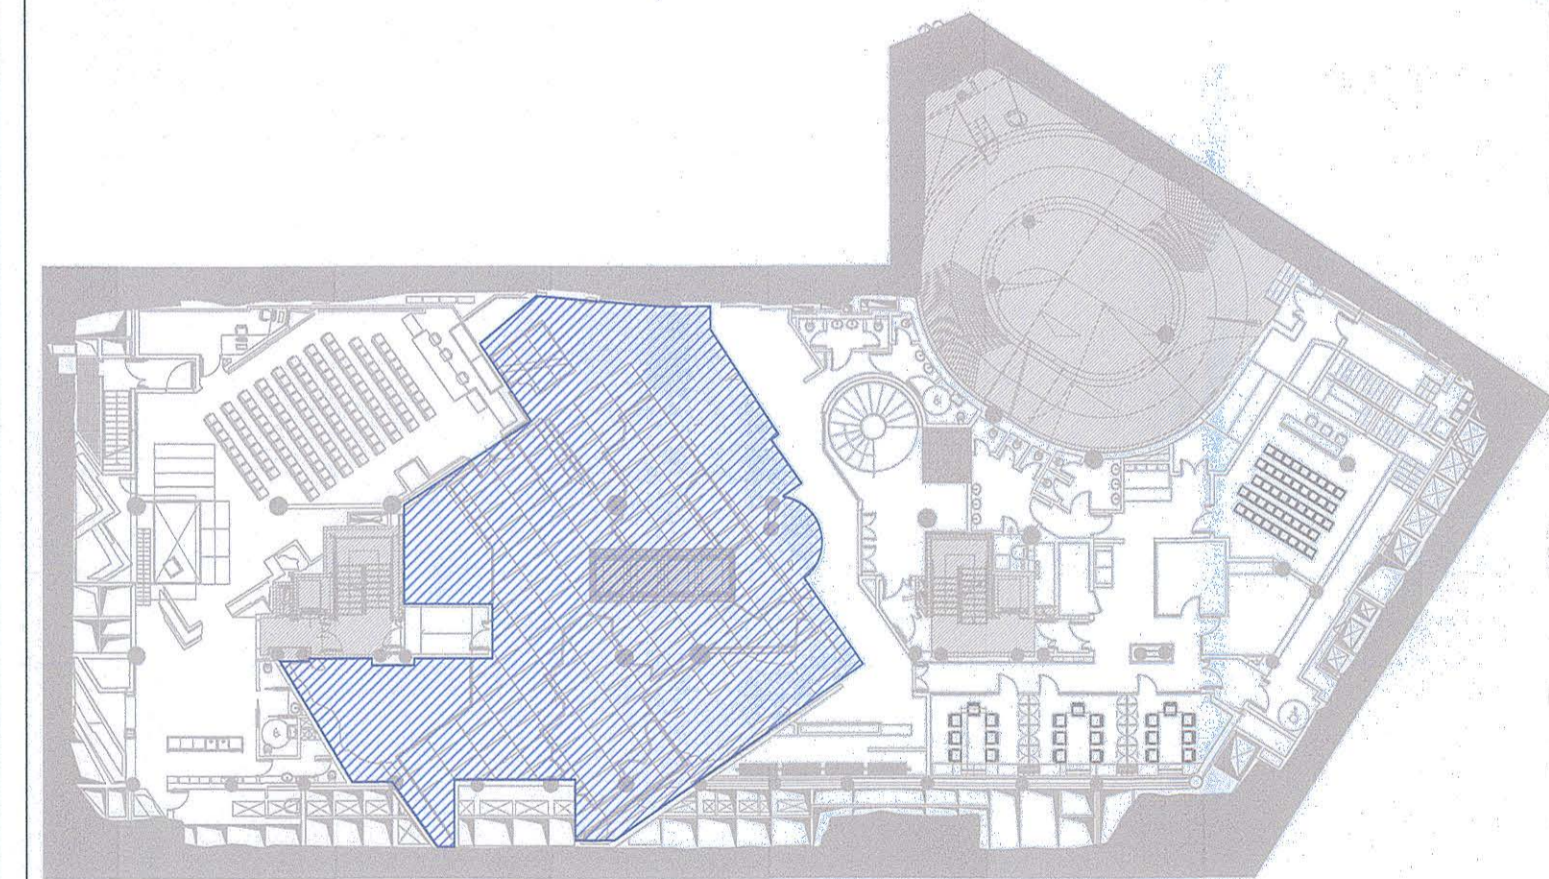


Area Archeologica Area non soggetta ad interventi

KEYPLAN

LEGENDA CONTROSOFFITTI

	CONTROSOFFITTO A PANNELLI ISPEZIONABILE STRUTTURA NASCOSTA		CONTROSOFFITTO PIENO
	CONTROSOFFITTO ACUSTICO A PANNELLI ISPEZIONABILE STRUTTURA NASCOSTA		CONTROSOFFITTO ACUSTICO IN DOGHE DI LEGNO
	CONTROSOFFITTO APPESO ISPEZIONABILE		CONTROSOFFITTO MARINO
	CONTROSOFFITTO REI		

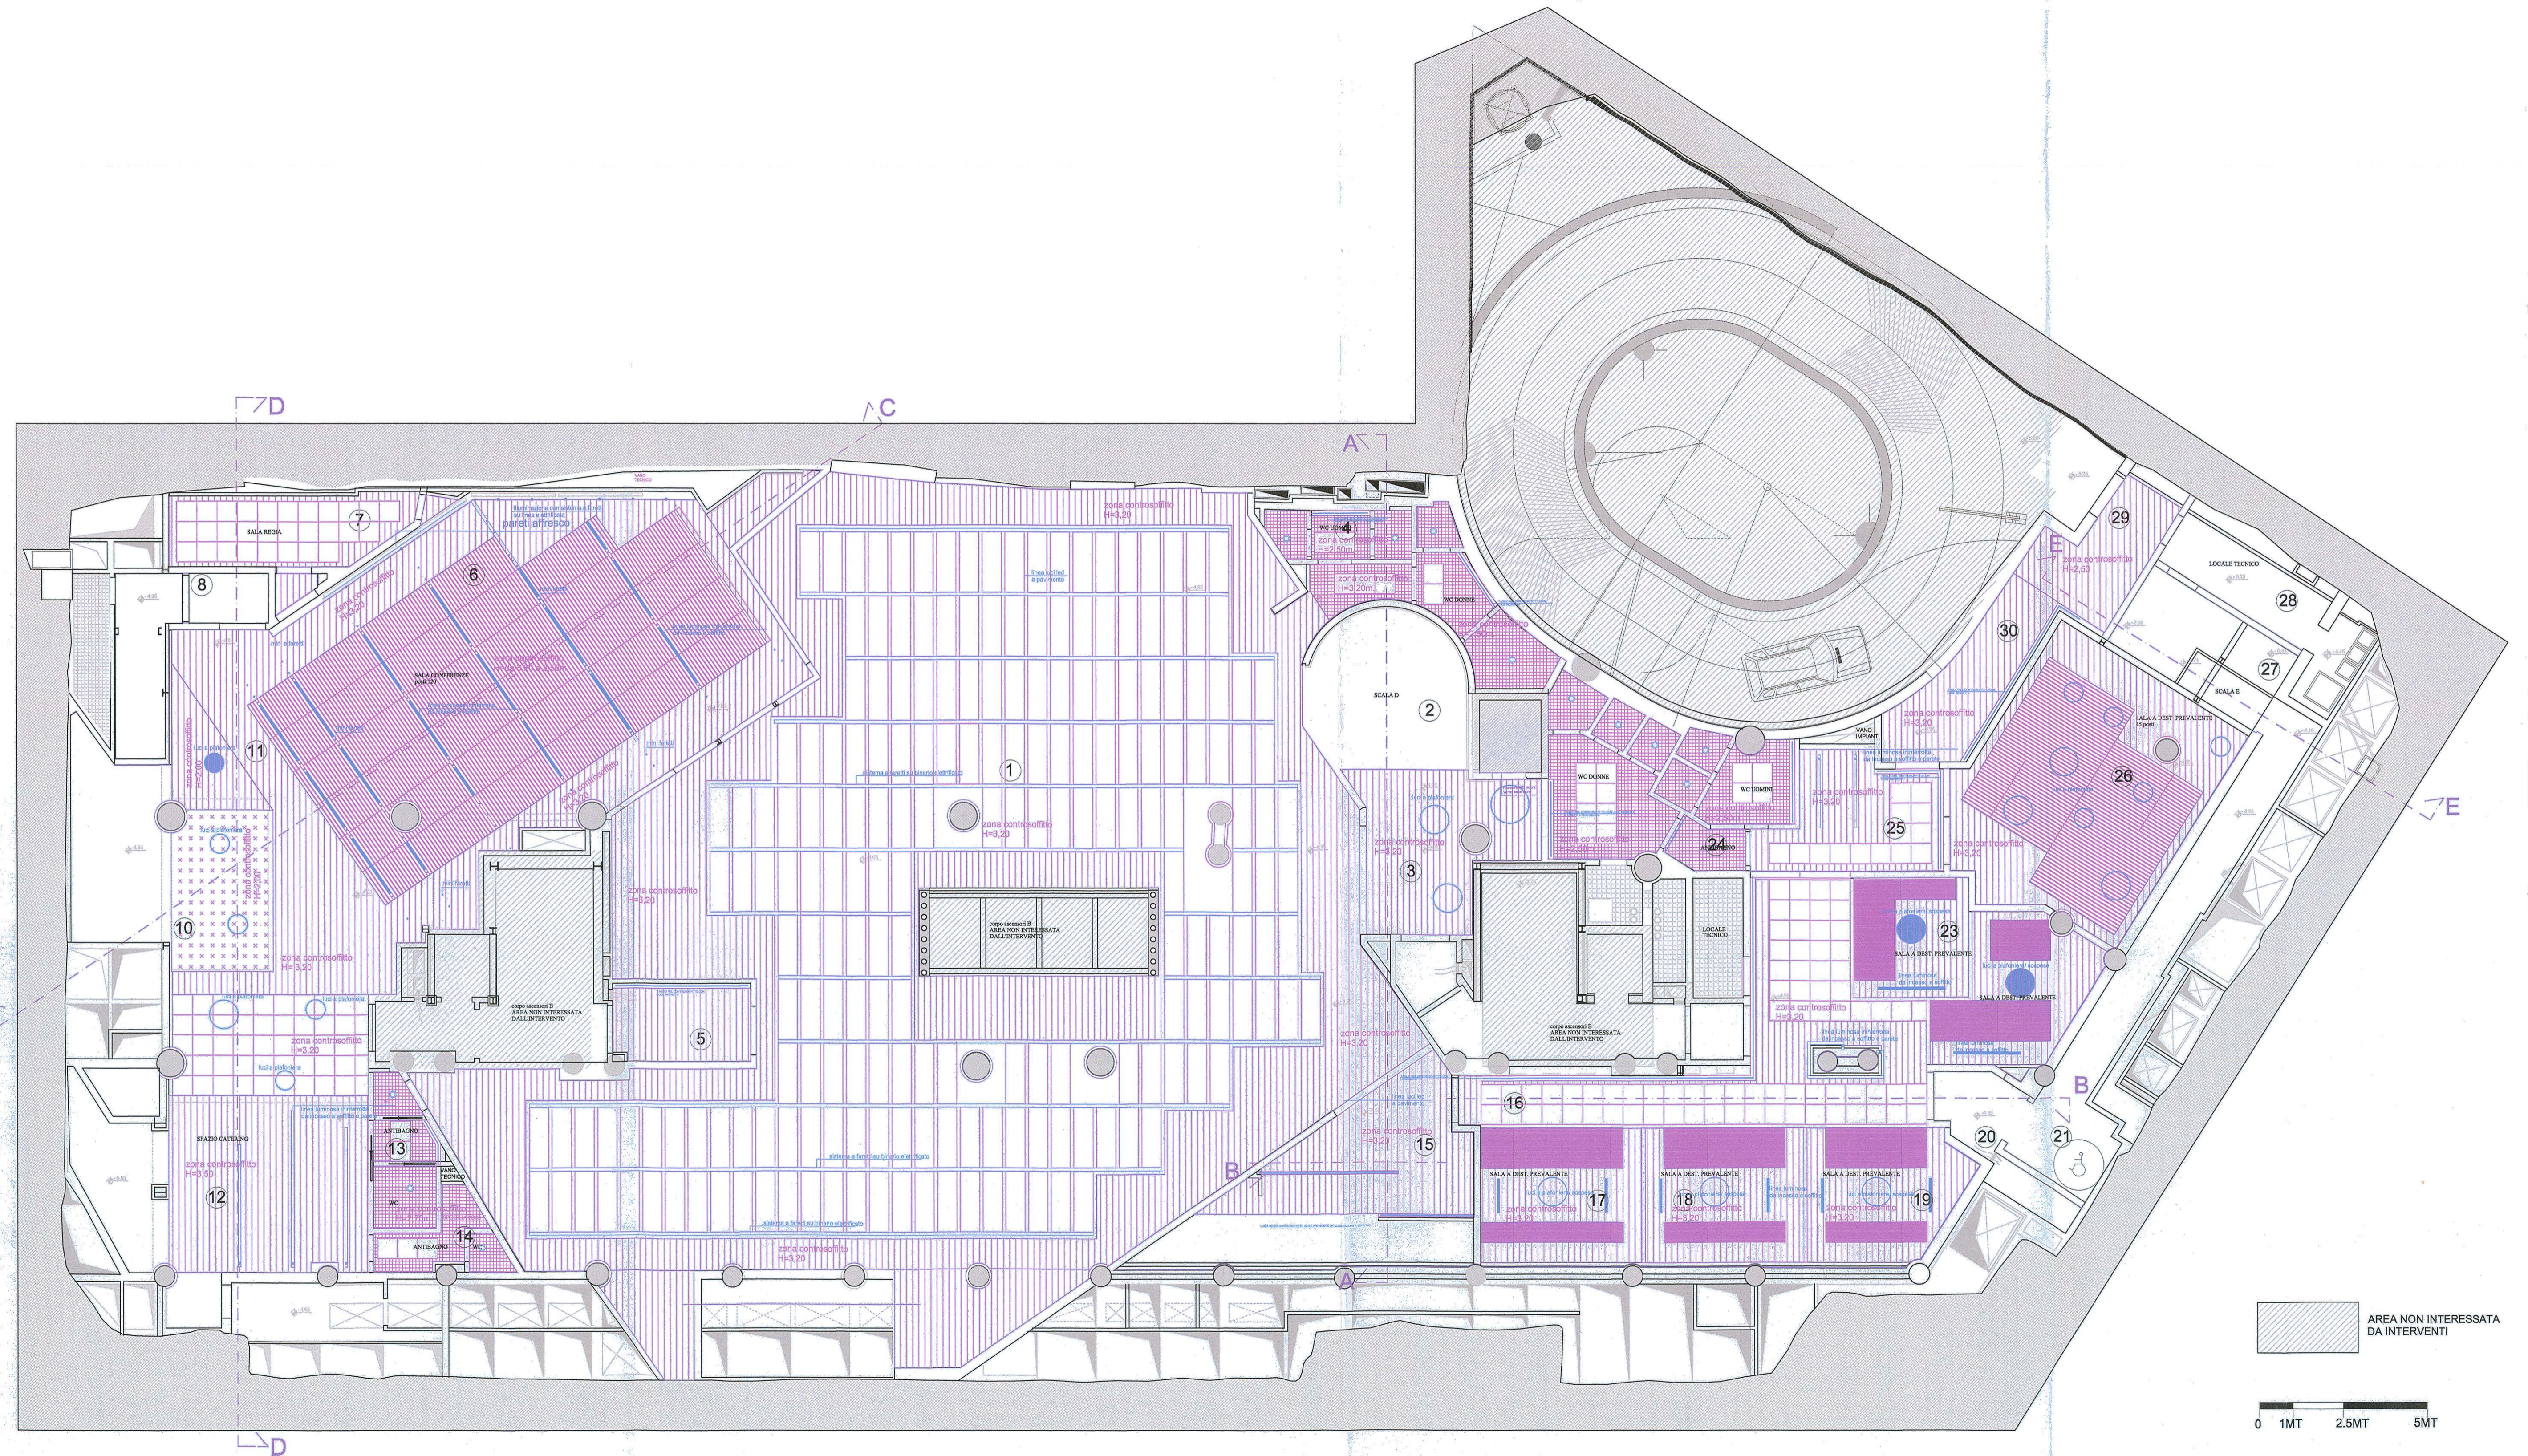

AREA NON INTERESSATA
DA INTERVENTI

0 1MT 2.5MT 5MT

1	AREA ARCHEOLOGICA	8	USCITA DI SICUREZZA DA SALA CONFERENZE	15	GUARDAROBA	26	SALE A DEST. PREVALENTE- SALA FORMAZIONE
2	SCALA D - SCALA A CHIOCCIOLA	9	USCITA DI SICUREZZA E ACCESSO SCALA H	16	CORRIDOIO AREA UFFICI	27	SCALA E
3	INGRESSO DA SCALA D	10	SCALA L- ACCESSO PIANO -2	17, 18, 19	SALE A DESTINAZIONE PREVALENTE- UFFICI	28	LOCALE TECNICO
4	SERVIZI AREA ARCHEOLOGICA	11	VETRATA SU SCALA ROMANA	20, 21	USCITA DI SICUREZZA E ACCESSO SCALA E	29, 30	USCITA DI SERVIZIO AREA GARAGE
5	ACCESSO SCALA B DA AREA ARCHEOLOGICA	12	AREA CATERING	22, 23	SALE A DESTINAZIONE PREVALENTE- UFFICI		
6, 11	SALA CONFERENZE - VETRATA SU SCALA ROMANA	13	SERVIZI SALA CONFERENZE E AREA CATERING	24	SERVIZI AREA UFFICI		
7	SALA REGIA	14	SERVIZI AREA CATERING	25	AREA BAR		