




OGGETTO DELL'APPALTO
**OPERE DI COMPLETAMENTO DEL PIANO SEMINTERRATO
DELLA SEDE DELLA FONDAZIONE ENPAM SITUATA IN
PIAZZA VITTORIO EMANUELE II N° 78**

Progettista unico del Procedimento Ing. Massimiliano Di Fiore	Progettista responsabile della progettazione Assistenti alla progettazione architettonica Verifica della Progettazione PASCOSCIUTE	Ing. Angelo Santilli e soci Arch. Lorenza Riccardi Ingegnere di Impianti Ing. B. Mulia Ing. Enrico Cecchetti Progettista della sicurezza in fase di progettazione CASA, TECNICA, SOSTITUTTO
---	---	--

PROGETTO DEFINITIVO ED ESECUTIVO

Al sensi dell'articolo 23, del Dlgs. 18 aprile 2016, N° 50

TITOLO ELABORATO:	PIANTA PAVIMENTAZIONI, MURATURE E FINITURE	PAV. N°:	A 08 a
NOME FILE:	A08 A08	SCALA:	1:50
DIVISIONE FORNITA:	CONFERE E LABORATO	DATA:	30/03/2017
REVISIONE:		CONTRATTO:	
APPROVATO:	ING. UMBERTO VERGATELLI IN CARATTERE 2) PASCOSCIUTE ARCHITETTO ING. UMBERTO VERGATELLI IN CARATTERE		

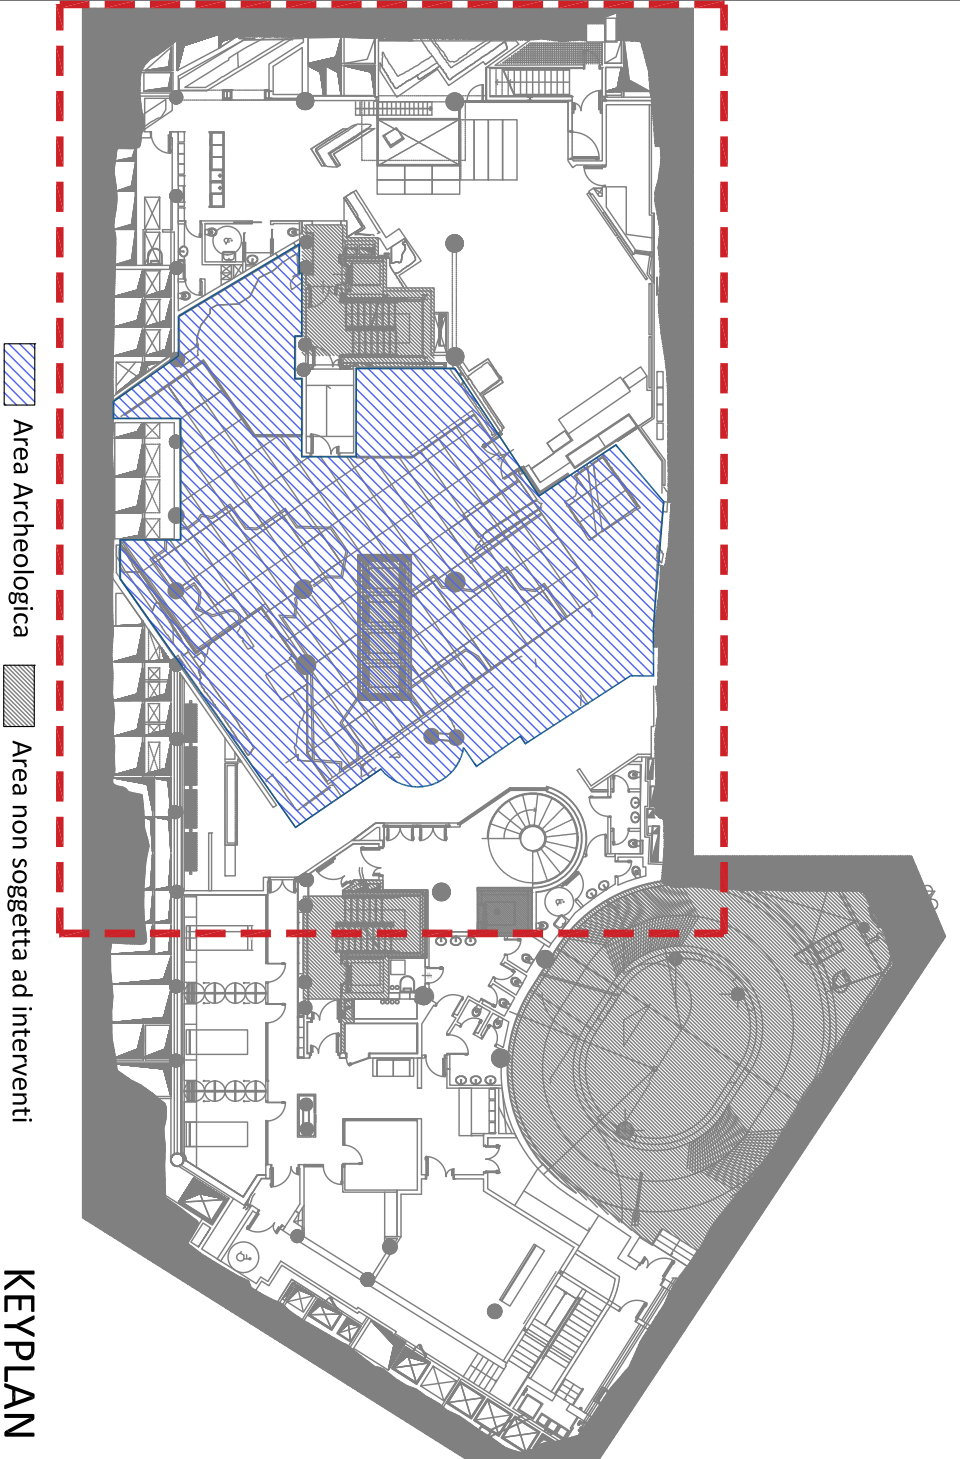


KEYPLAN

LEGENDA FINITURE

Indicatore sala tipologia Pavimento	PV ZO CS CS	Indicatore sala tipologia Pavimento	Indicatore sala tipologia Pavimento
Indicatore sala tipologia Pavimento	AI 01 A B	Indicatore sala tipologia Pavimento	Indicatore sala tipologia Pavimento
Indicatore sala tipologia Pavimento	AI 02 A B	Indicatore sala tipologia Pavimento	Indicatore sala tipologia Pavimento
Indicatore sala tipologia Pavimento	AI 03 A B	Indicatore sala tipologia Pavimento	Indicatore sala tipologia Pavimento

PAVIMENTI	CONTRASCRITTI	ZANCCOLINO
A1 Pavimento appaltato con finitura legno o simillegno	A1 Contrassegno a pavimenti in legno a struttura metallica	01 Zoccolo in legno
A2 Pavimento in pasta di cemento su sovrappavimento anti-penetrazione idrica, impermeabile e antipaccatura solidone, impermeabile e antipaccatura	A2 Contrassegno a pavimenti in cemento a struttura metallica (con trattamento antiscalfatura)	02 Zoccolo in metallo
A3 Pavimento in pasta di cemento su massetto massetto latero latero	A3 Contrassegno a pavimenti in cemento a struttura metallica (con trattamento antiscalfatura)	03 Zoccolo in pietra o similpietra
A4 Pavimento in gres su massetto	A4 Contrassegno a pavimenti in gres a struttura metallica	04 Zoccolo in ceramica o similceramica
A5 Pavimento in cemento autobalancante	A5 Contrassegno a pavimenti in cemento autobalancante a struttura metallica	
A6 Pavimento appaltato in pasta di cemento Pavimento autobalancante e impermeabile composto da 3 strati: temperato spugna da 12 mm, con p.c.t. da 1,52 mm autobalancante	A6 Contrassegno a pavimenti in cemento autobalancante e impermeabile a struttura metallica	

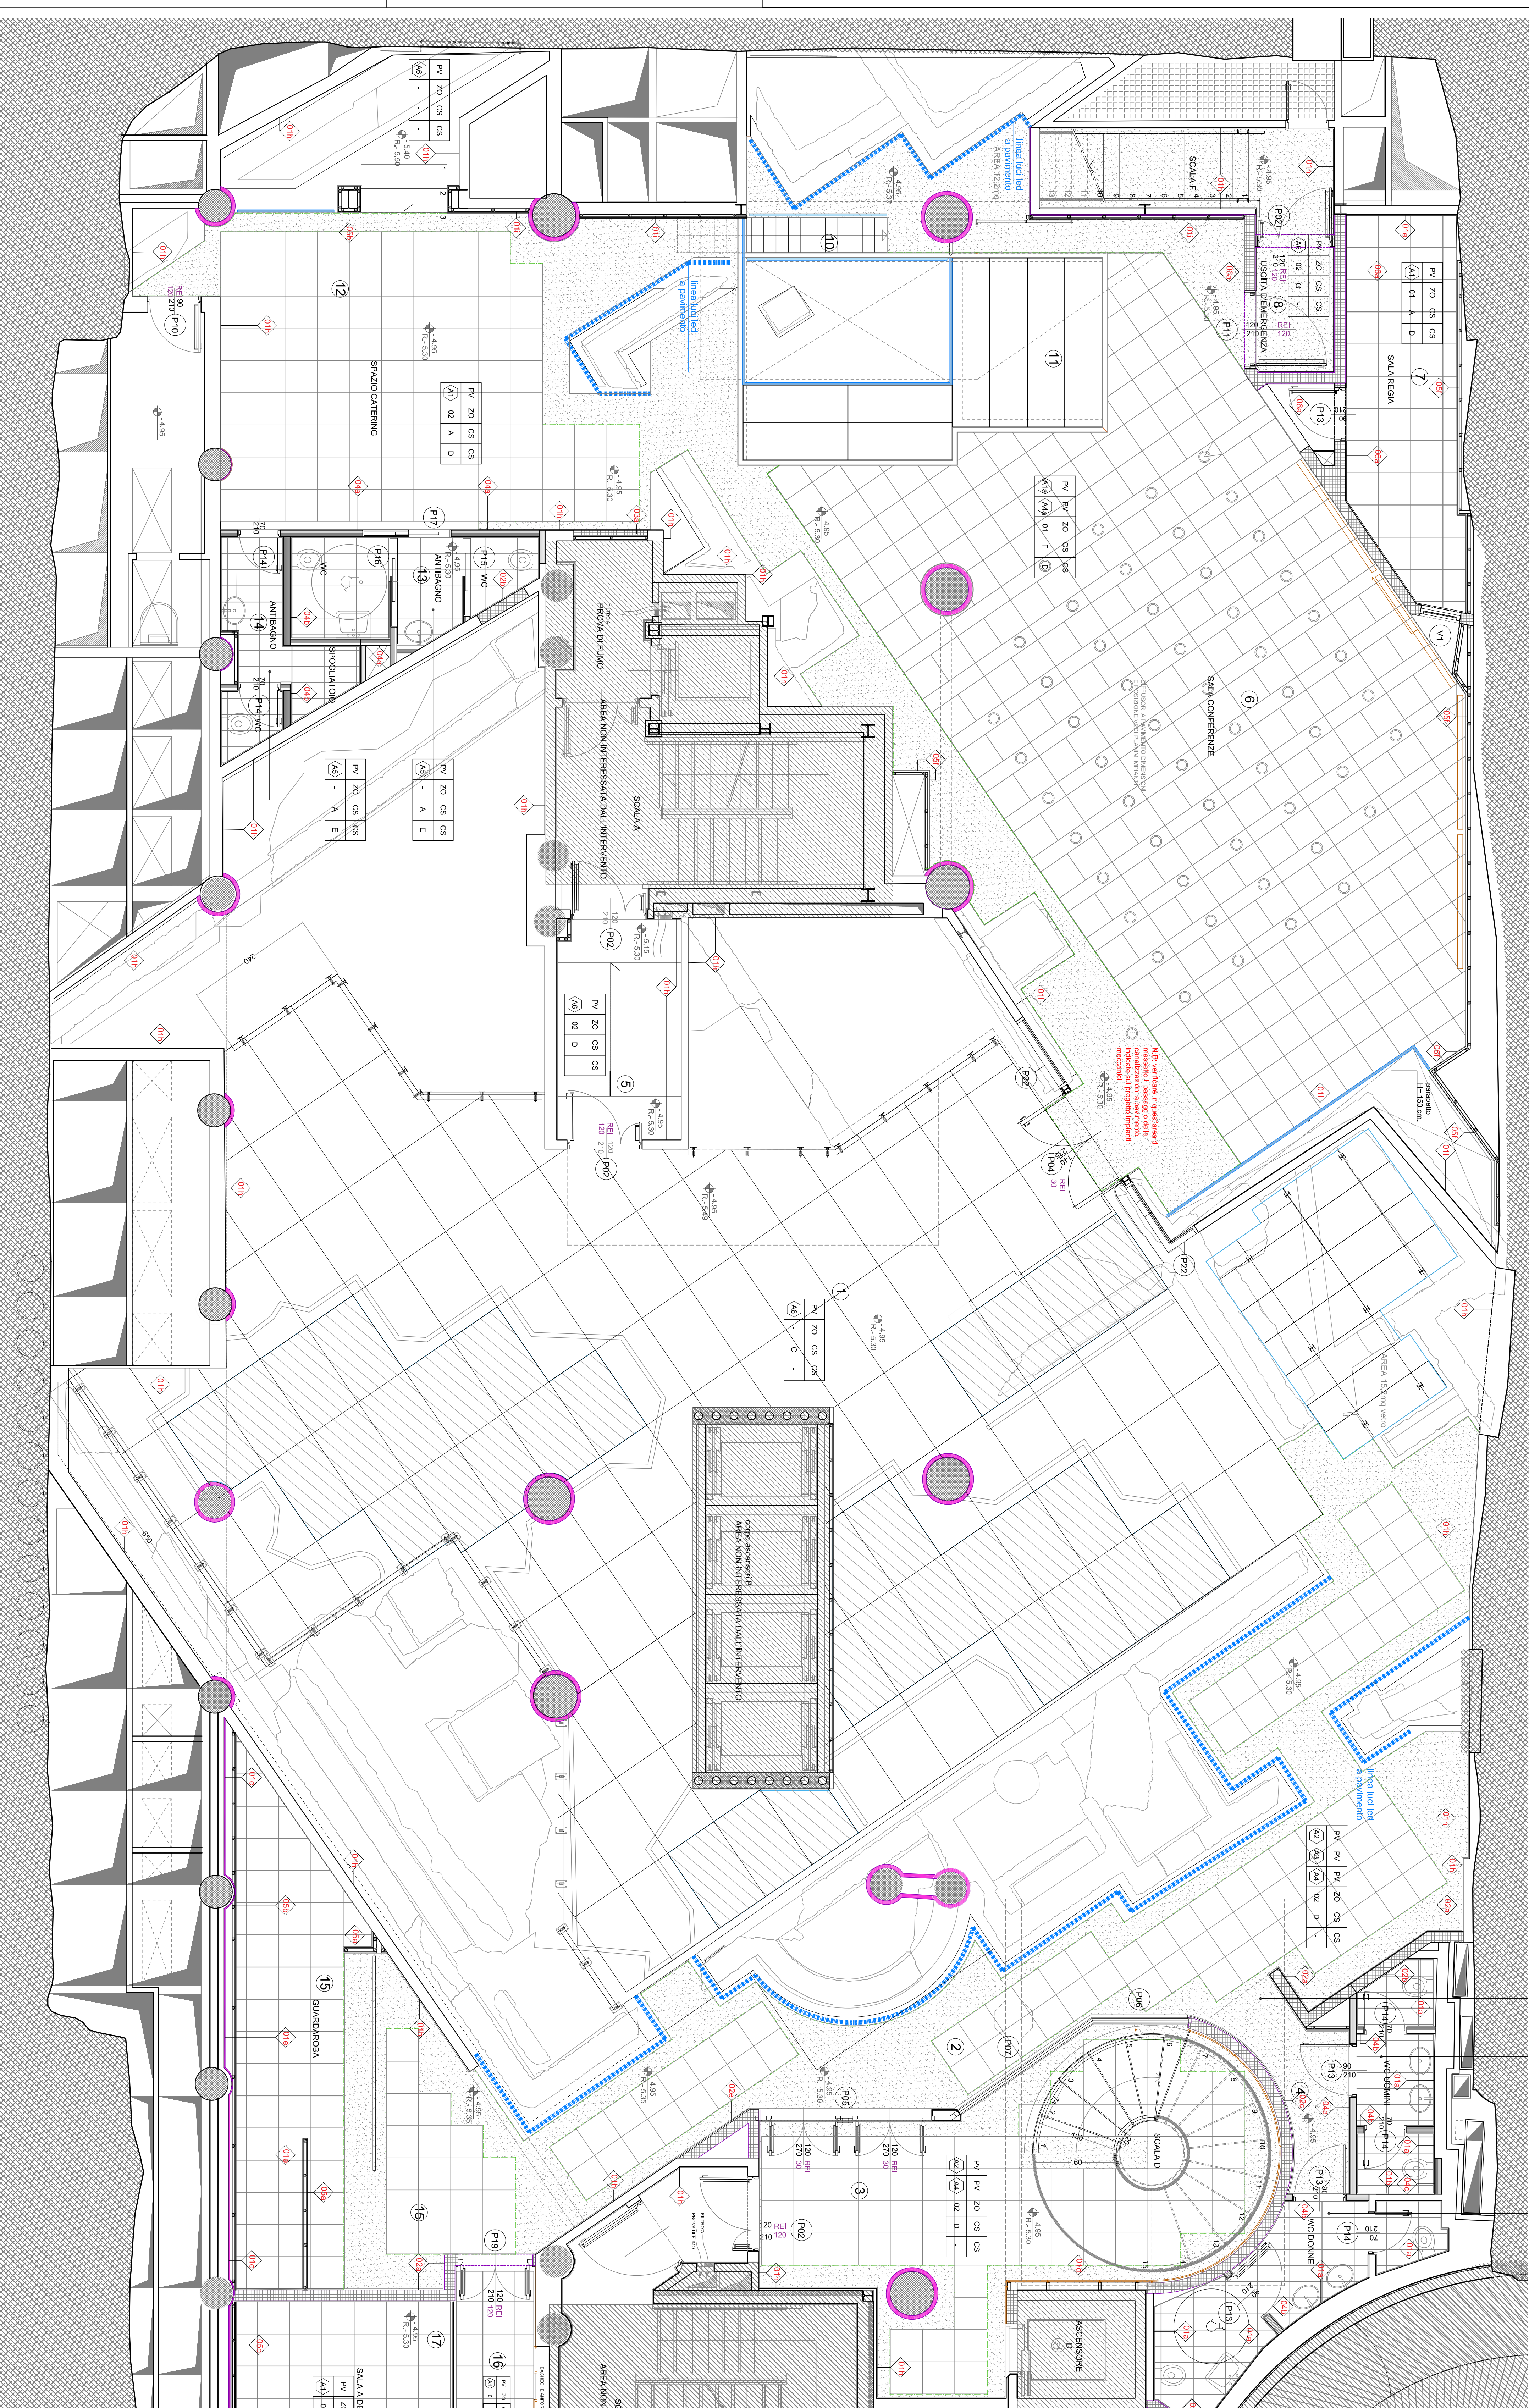

1	AREA ARCHEOLOGICA	14	SERVIZIO AREA CATERING
2	SCALA D - SCALA CIRCOLO A	15	GUARDARUBIA
3	INGRESSO DA SCALA D	16	CORRIDOIO AREA UFFICI
4	SERVIZIO AREA ARCHEOLOGICA	17	17, 18, 19 SALE A DESTINAZIONE PREVALENTE UFFICI
5	ACCESSO SCALA B DA AREA ARCHEOLOGICA	20	20, 21 USCITA DI SICUREZZA E ACCESSO SCALAE
6	SCALA CONFERENZE - VENTRATA SU SCALA ROMANA	22	22, 23 SALE A DESTINAZIONE PREVALENTE UFFICI
7	SALA REGIA	24	SERVIZIO AREA UFFICI
8	USCITA DI SICUREZZA DA SALA CONFERENZE	25	AREA BAR
9	USCITA DI SICUREZZA E ACCESSO SCALA H	26	SALE A DEST. PREVALENTE SALA FORMAZIONE
10	SCALA E	27	SCALAE
11	VENTRATA SU SCALA ROMANA	28	LOCALI TECNICO
12	AREA CATERING	29	USCITA DI SERVIZIO AREA GARAGE
13	SERVIZIO SALA CONFERENZE E AREA CATERING		

TABELLA AREE DI PROGETTO

