
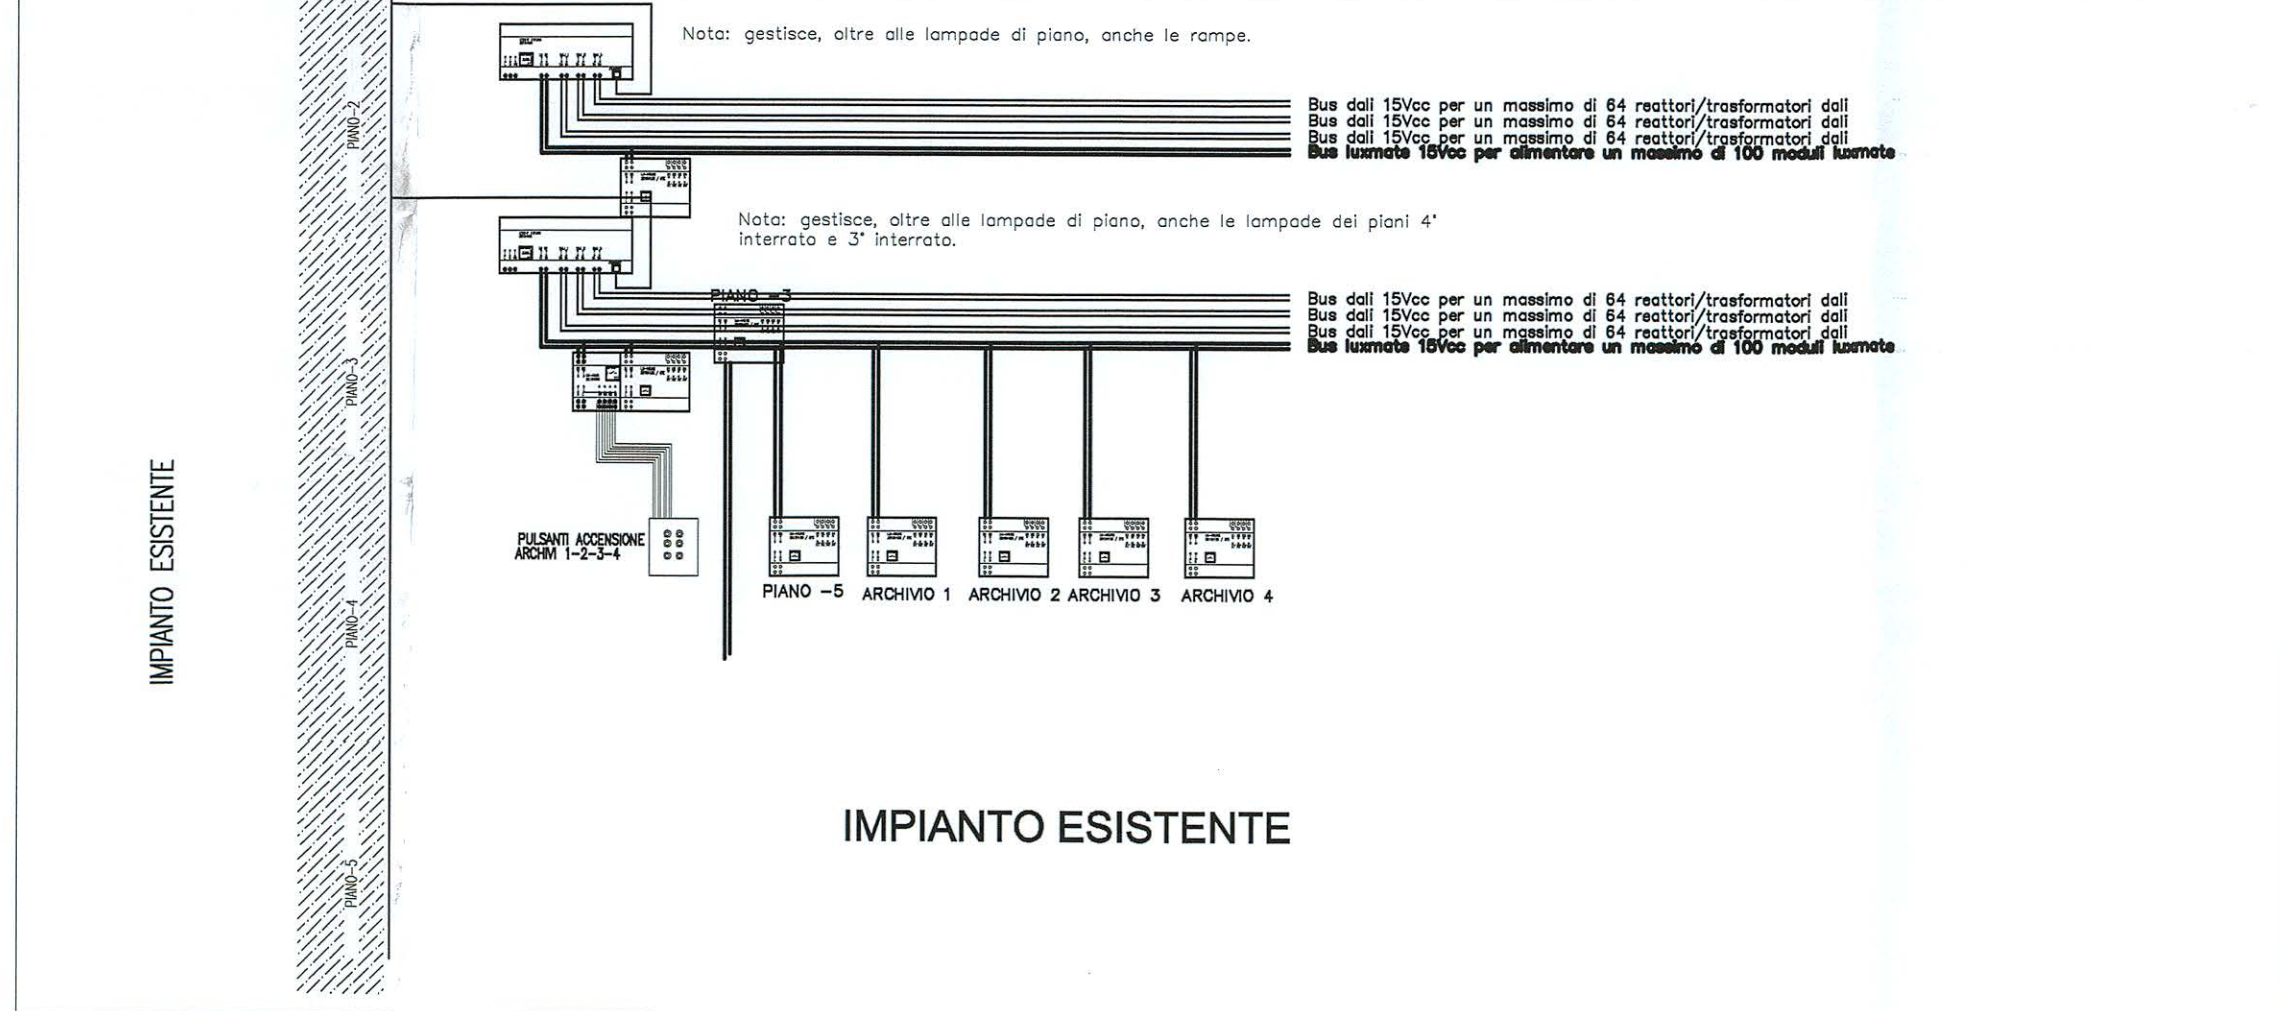
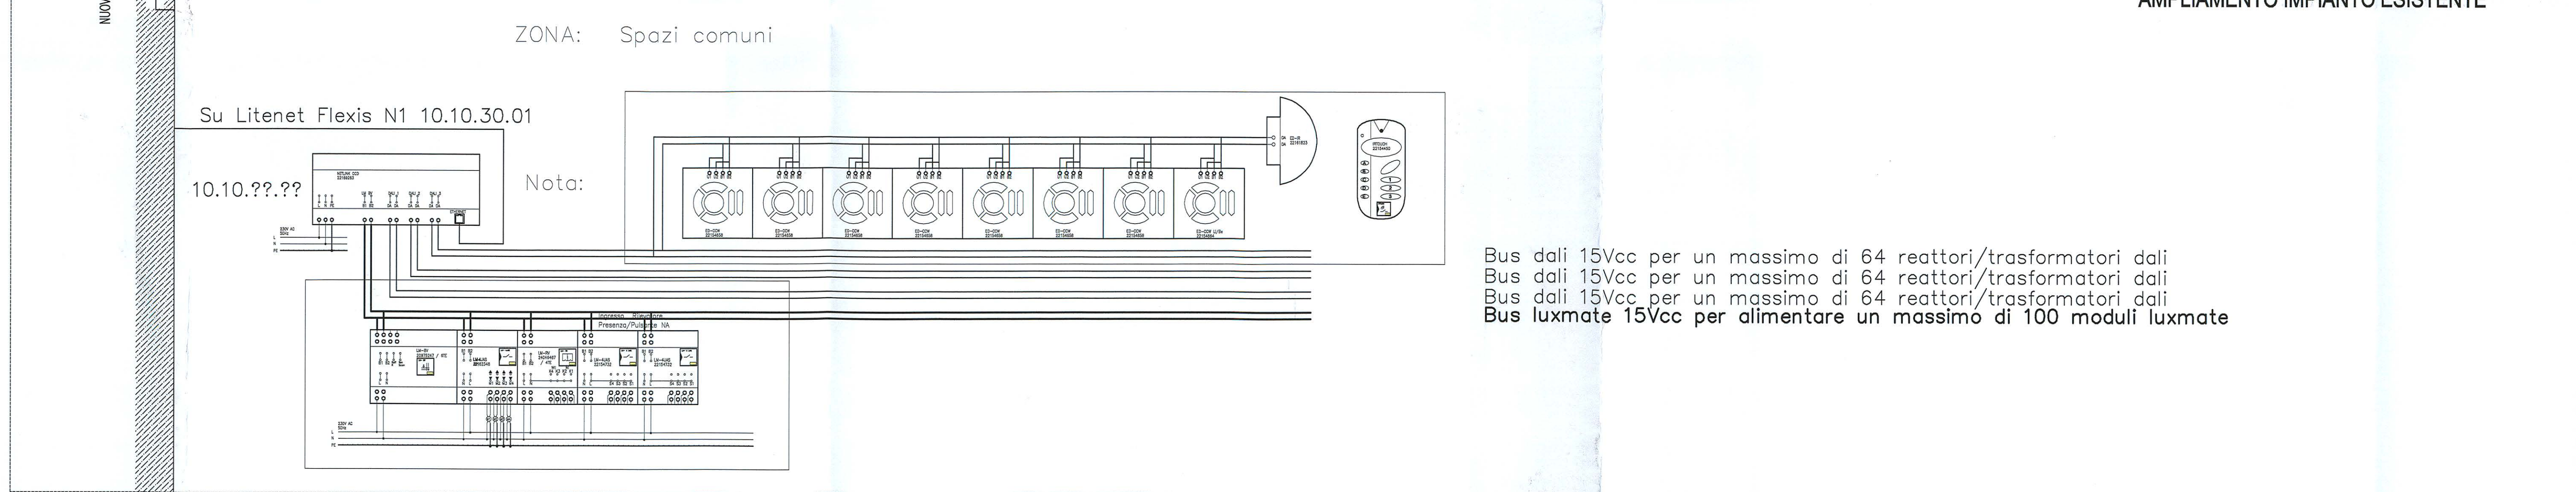
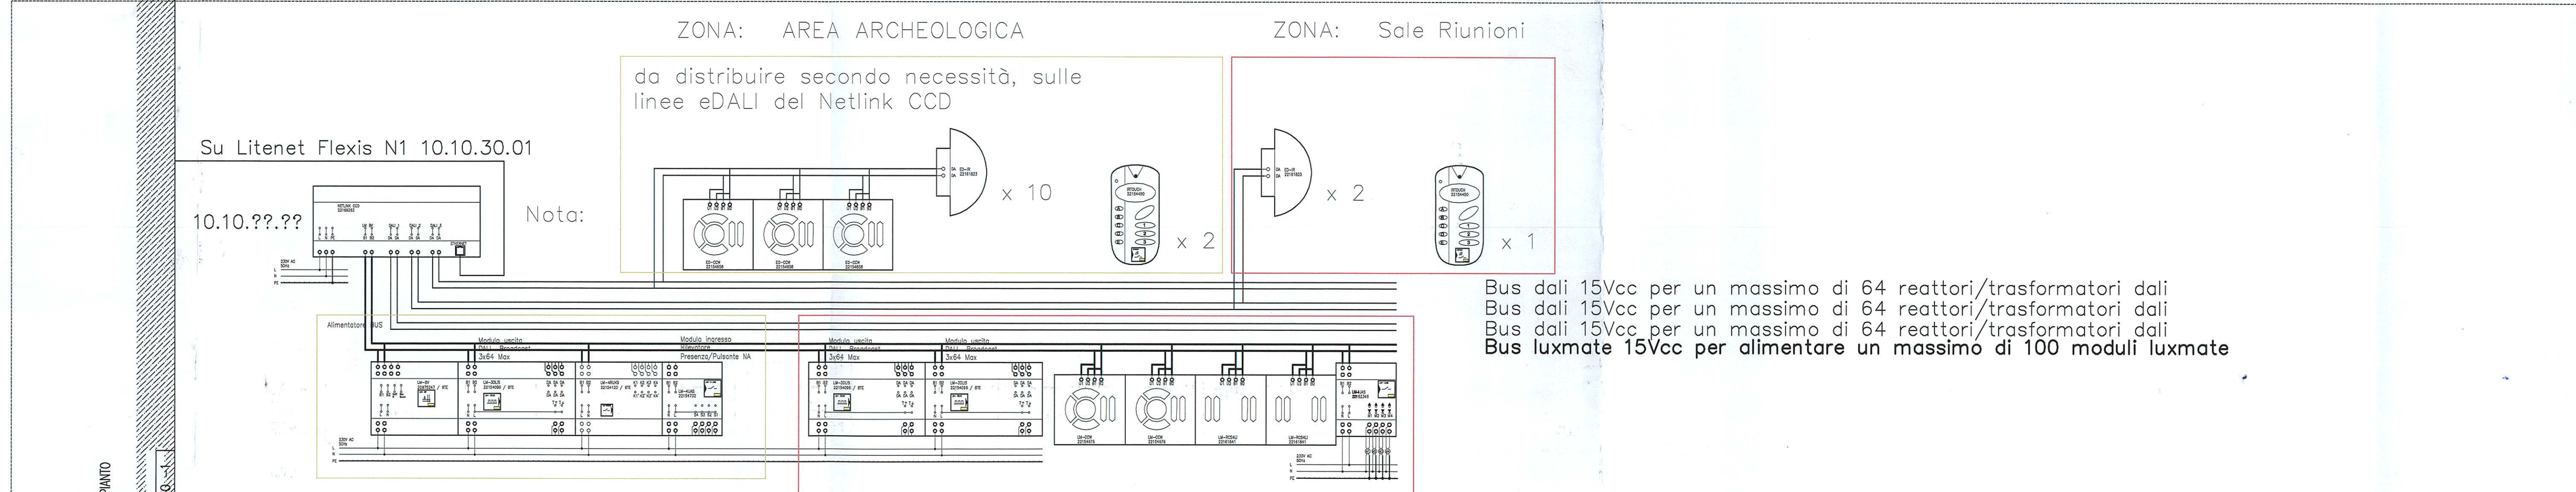
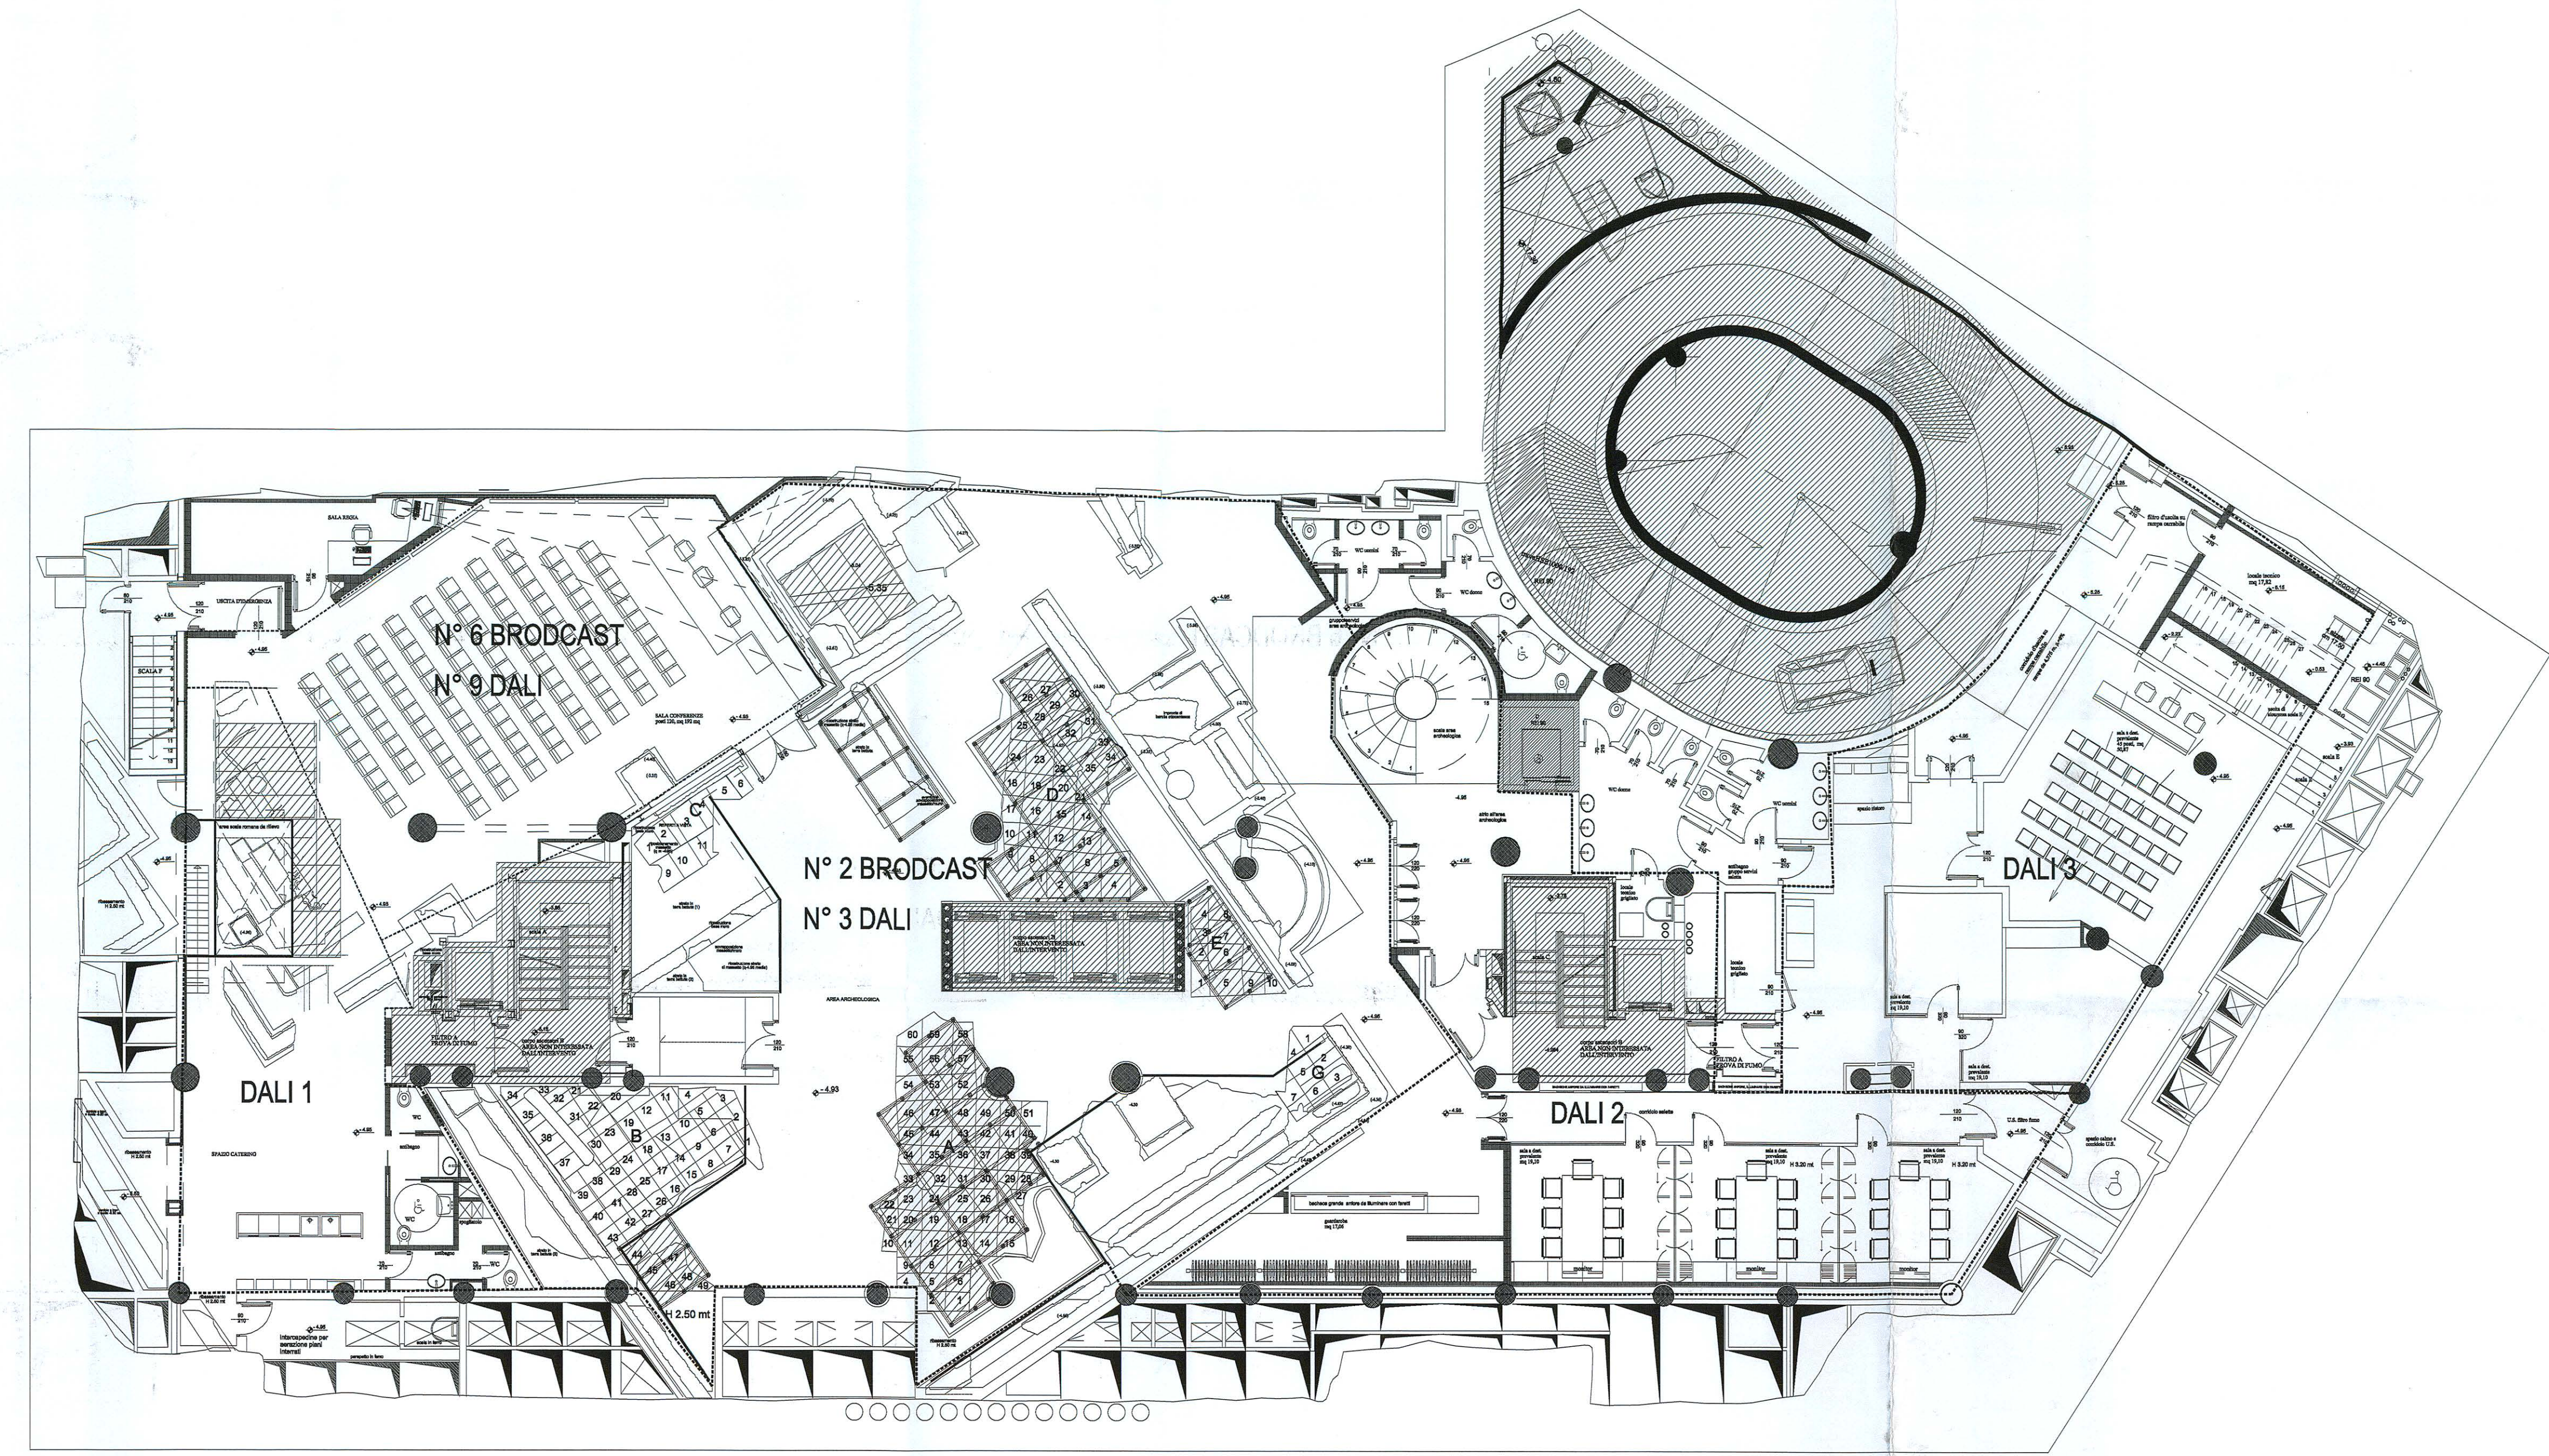


Nota1: per i dati tecnici relativi al funzionamento dei moduli, sezioni dei cavi, distanze massime, e collegamenti pulsanti, si fa riferimento alle schede tecniche di ogni dispositivo.
 Nota2: Lo schema è da intendersi solo esemplificativo per spiegare meglio il funzionamento LUXMATE.
 Nota3: Lo schema indica solo il collegamento tipo di un modulo e non l'esatta quantità installata.

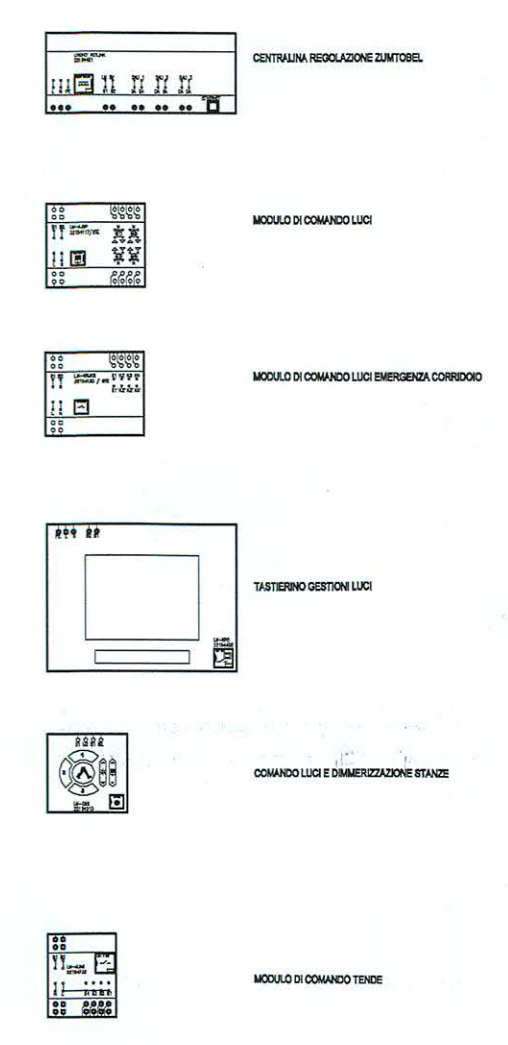

ROMA CAPITALE

MUNICIPIO I

STAZIONE APPALTANTE

al sensi degli artt. 3(commi 1 lettera d e o), 59 e 60 del D.lgs 18 aprile 2016 N° 50

FONDAZIONE ENPAM

PROPRIETA' PROPRIETA' ASSISTERIA - SICUREZZA

OGGETTO DELL'APPALTO

OPERE DI COMPLETAMENTO DEL PIANO SEMINTERRATO DELLA SEDE DELLA FONDAZIONE ENPAM SITUATA IN PIAZZA VITTORIO EMANUELE II N° 78

Responsabile unico del Progetto/Impianto: Ing. Angelo Ferrarini
 Assistente alla Progettazione architettonica: Arch. Lorenza Ricciardi
 Progettista degli Impianti: Ing. Massimo Di Piro
 Verifica della Progettazione: Ing. Enrico De Cristoforo
 Progettista delle Strutture: DELMAN srl Ing. Leonardo Spina
 Progettista Acustico: Ing. Enrico De Cristoforo
 Progettista della Sicurezza in fase di Progettazione: Arch. Giovanni Guarniero

PROGETTO DEFINITIVO ED ESECUTIVO

Al sensi dell'Articolo 23, commi 1, 2, 3, 4, 7, 8, 9, 10, 11, 12, 13 e 16 del D.lgs 18 aprile 2016, N° 50

TITOLO ELABORATO: IMPIANTI SPECIALI GESTIONE E CONTROLLO ILLUMINAZIONE ORDINARIA E DI EMERGENZA TAV N°: TAV.IS-011

DIMENSIONE FOGLIO: AD SCHEMA A BLOCCHI IMPIANTO ESISTENTE ED AMPLIAMENTO SCALA: -

CODICE ELABORATO: -

| | | | | |
|-------------|------------|------|------|------|
| EMMISSIONE | 16/03/2017 | | | |
| REVISIONE | REV1 | REV2 | REV3 | REV4 |
| DATA | - | - | - | - |
| DISEGNATO | - | - | - | - |
| CONTROLLATO | - | - | - | - |
| APPROVATO | - | - | - | - |