



OGGETTO DELL'APPALTO
OPERE DI COMPLETAMENTO DEL PIANO SEMINTERRATO DELLA SEDE DELLA FONDAZIONE ENPAM SITUATA IN PIAZZA VITTORIO EMANUELE II N° 78

Responsabile unico del Procedimento	Progettista Responsabile della progettazione	Ing. Angelo Raffaele Capiani
	Assistente alla Progettazione architettonica	Arch. Lorella Ricciardi
Verifica della Progettazione	Progettista degli Impianti	Ingegneria di Impianti Ing. B. Nullo
	Progettista delle Strutture	DELMAN srl Ing. Leonardo Spalivieri
	Progettista Acustica	Ing. Enrico De Cristoforo
	Progettista della Sicurezza in fase di Progettazione	Arch. Giovanni Guarnotta

PROGETTO DEFINITIVO ED ESECUTIVO

Al sensi dell'Articolo 23, commi 1, 2, 3, 4, 7, 8, 9, 10, 11, 12, 13 e 16 del Digs 18 aprile 2016, N° 50

TITOLO ELABORATO:	DEMOLIZIONE E RICOSTRUZIONE PLANIMETRIA GENERALE	TAV N°:	S01
NOME FILE:		SCALA:	1:100
DIMENSIONE FOGLIO:	A0		
CODICE ELABORATO			
EMMISSIONE			
REVISIONE			
DATA	16/03/2017		
DISEGNATO	GIOIA		
CONTROLLATO	CIBELLO		
APPROVATO	DELLE CHIAE		


TUTTE LE DIMENSIONI DI RIFERIMENTO PERIL POSIZIONAMENTO DELLA CARPENTERIA DOVRANNO ESSERE VERIFICATE IN LOCO PRIMA DELLA REALIZZAZIONE DELLE STRUTTURE

NOTE GENERALI

- TUTTE LE MISURE SONO ESPRESSE IN METRI
- TUTTE LE QUOTE SONO ESPRESSE IN METRI
- STRUTTURE DA DEMOLIRE
- STRUTTURE DA RICOSTRUIRE

DEMOLIZIONE - PLANIMETRIA GENERALE

RAPP. 1:100

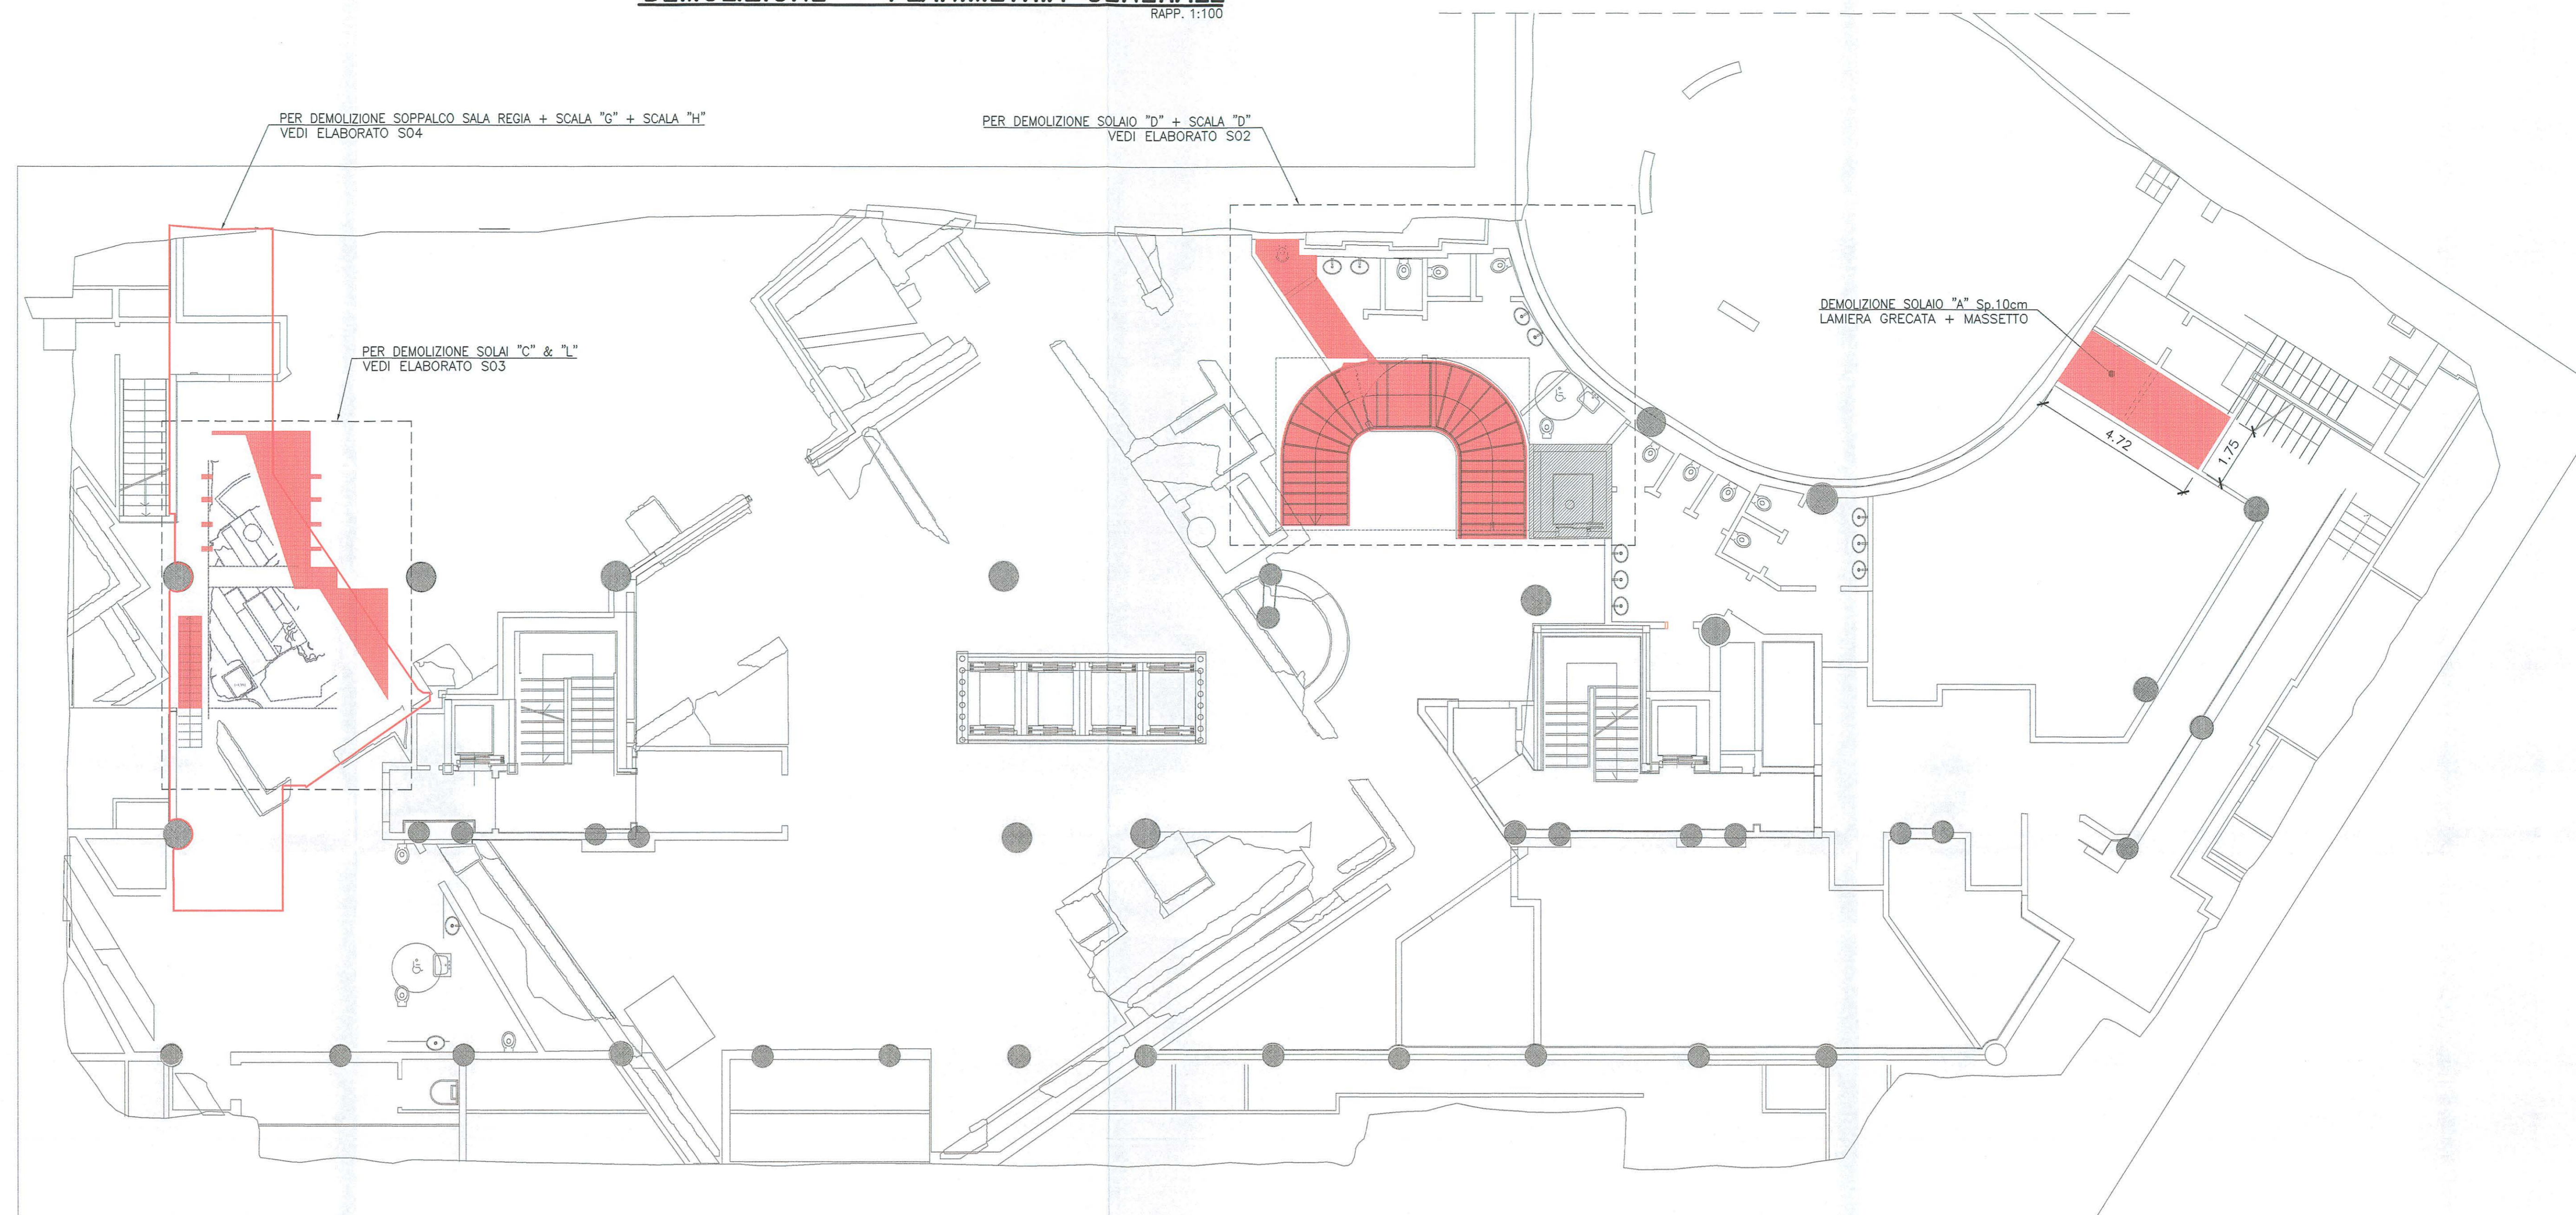

RICOSTRUZIONE - PLANIMETRIA GENERALE

RAPP. 1:100

