

ROMA CAPITALE



MUNICIPIO I

PROPRIETA'

STAZIONE APPALTANTE



ai sensi degli artt. 3(commo 1 lettere d e o), 59 e 60 del
Dlgs 18 aprile 2016 N° 50

FONDAZIONE ENPAM

OGGETTO DELL'APPALTO

**OPERE DI COMPLETAMENTO DEL PIANO SEMINTERRATO
DELLA SEDE DELLA FONDAZIONE ENPAM SITUATA IN
PIAZZA VITTORIO EMANUELE II N° 78**

Responsabile unico del Procedimento	Progettista Responsabile della progettazione	Ing. Angelo Raffaele Cipriani
	Assistente alla Progettazione architettonica	Arch. Lorella Ricciardi
	Progettista degli Impianti	Ingegneria di impianti Ing. B. Nutile
Verifica della Progettazione	Progettista delle Strutture	DELMAN srl Ing. Leonardo Delle Chiaie
	Progettista Acustica	Ing. Enrico De Cristofaro
	Progettista della Sicurezza in fase di Progettazione	Arch. Giovanni Guerriero

PROGETTO DEFINITIVO ED ESECUTIVO

Ai sensi dell'Articolo 23, commi 1, 2, 3, 4, 7, 8, 9, 10, 11, 12, 13 e 16 del Dlgs 18 aprile 2016, N° 50



TITOLO ELABORATO:	DEMOLIZIONE SOPPALCO SALA REGIA + SCALA "G" + SCALA "H"	TAV N°:	S04
NOME FILE:		SCALA:	1:50
DIMENSIONE FOGLIO:	A1		
CODICE ELABORATO			
EMISSIONE			
REVISIONE			
DATA	16/03/2017		
DISEGNATO	GIOIA		
CONTROLLATO	CIBELLO		
APPROVATO	DELLE CHIAIE		

TUTTE LE DIMENSIONI DI RIFERIMENTO PERIL POSIZIONAMENTO DELLA CARPENTERIA DOVRANNO ESSERE VERIFICATE IN LOCO PRIMA DELLA REALIZZAZIONE DELLE STRUTTURE

NOTE GENERALI

- TUTTE LE MISURE SONO ESPRESSE IN MILLIMETRI
- TUTTE LE QUOTE SONO ESPRESSE IN METRI
- STRUTTURA DA DEMOLIRE

PIANTA CHIAVE
RAPP. 1:500

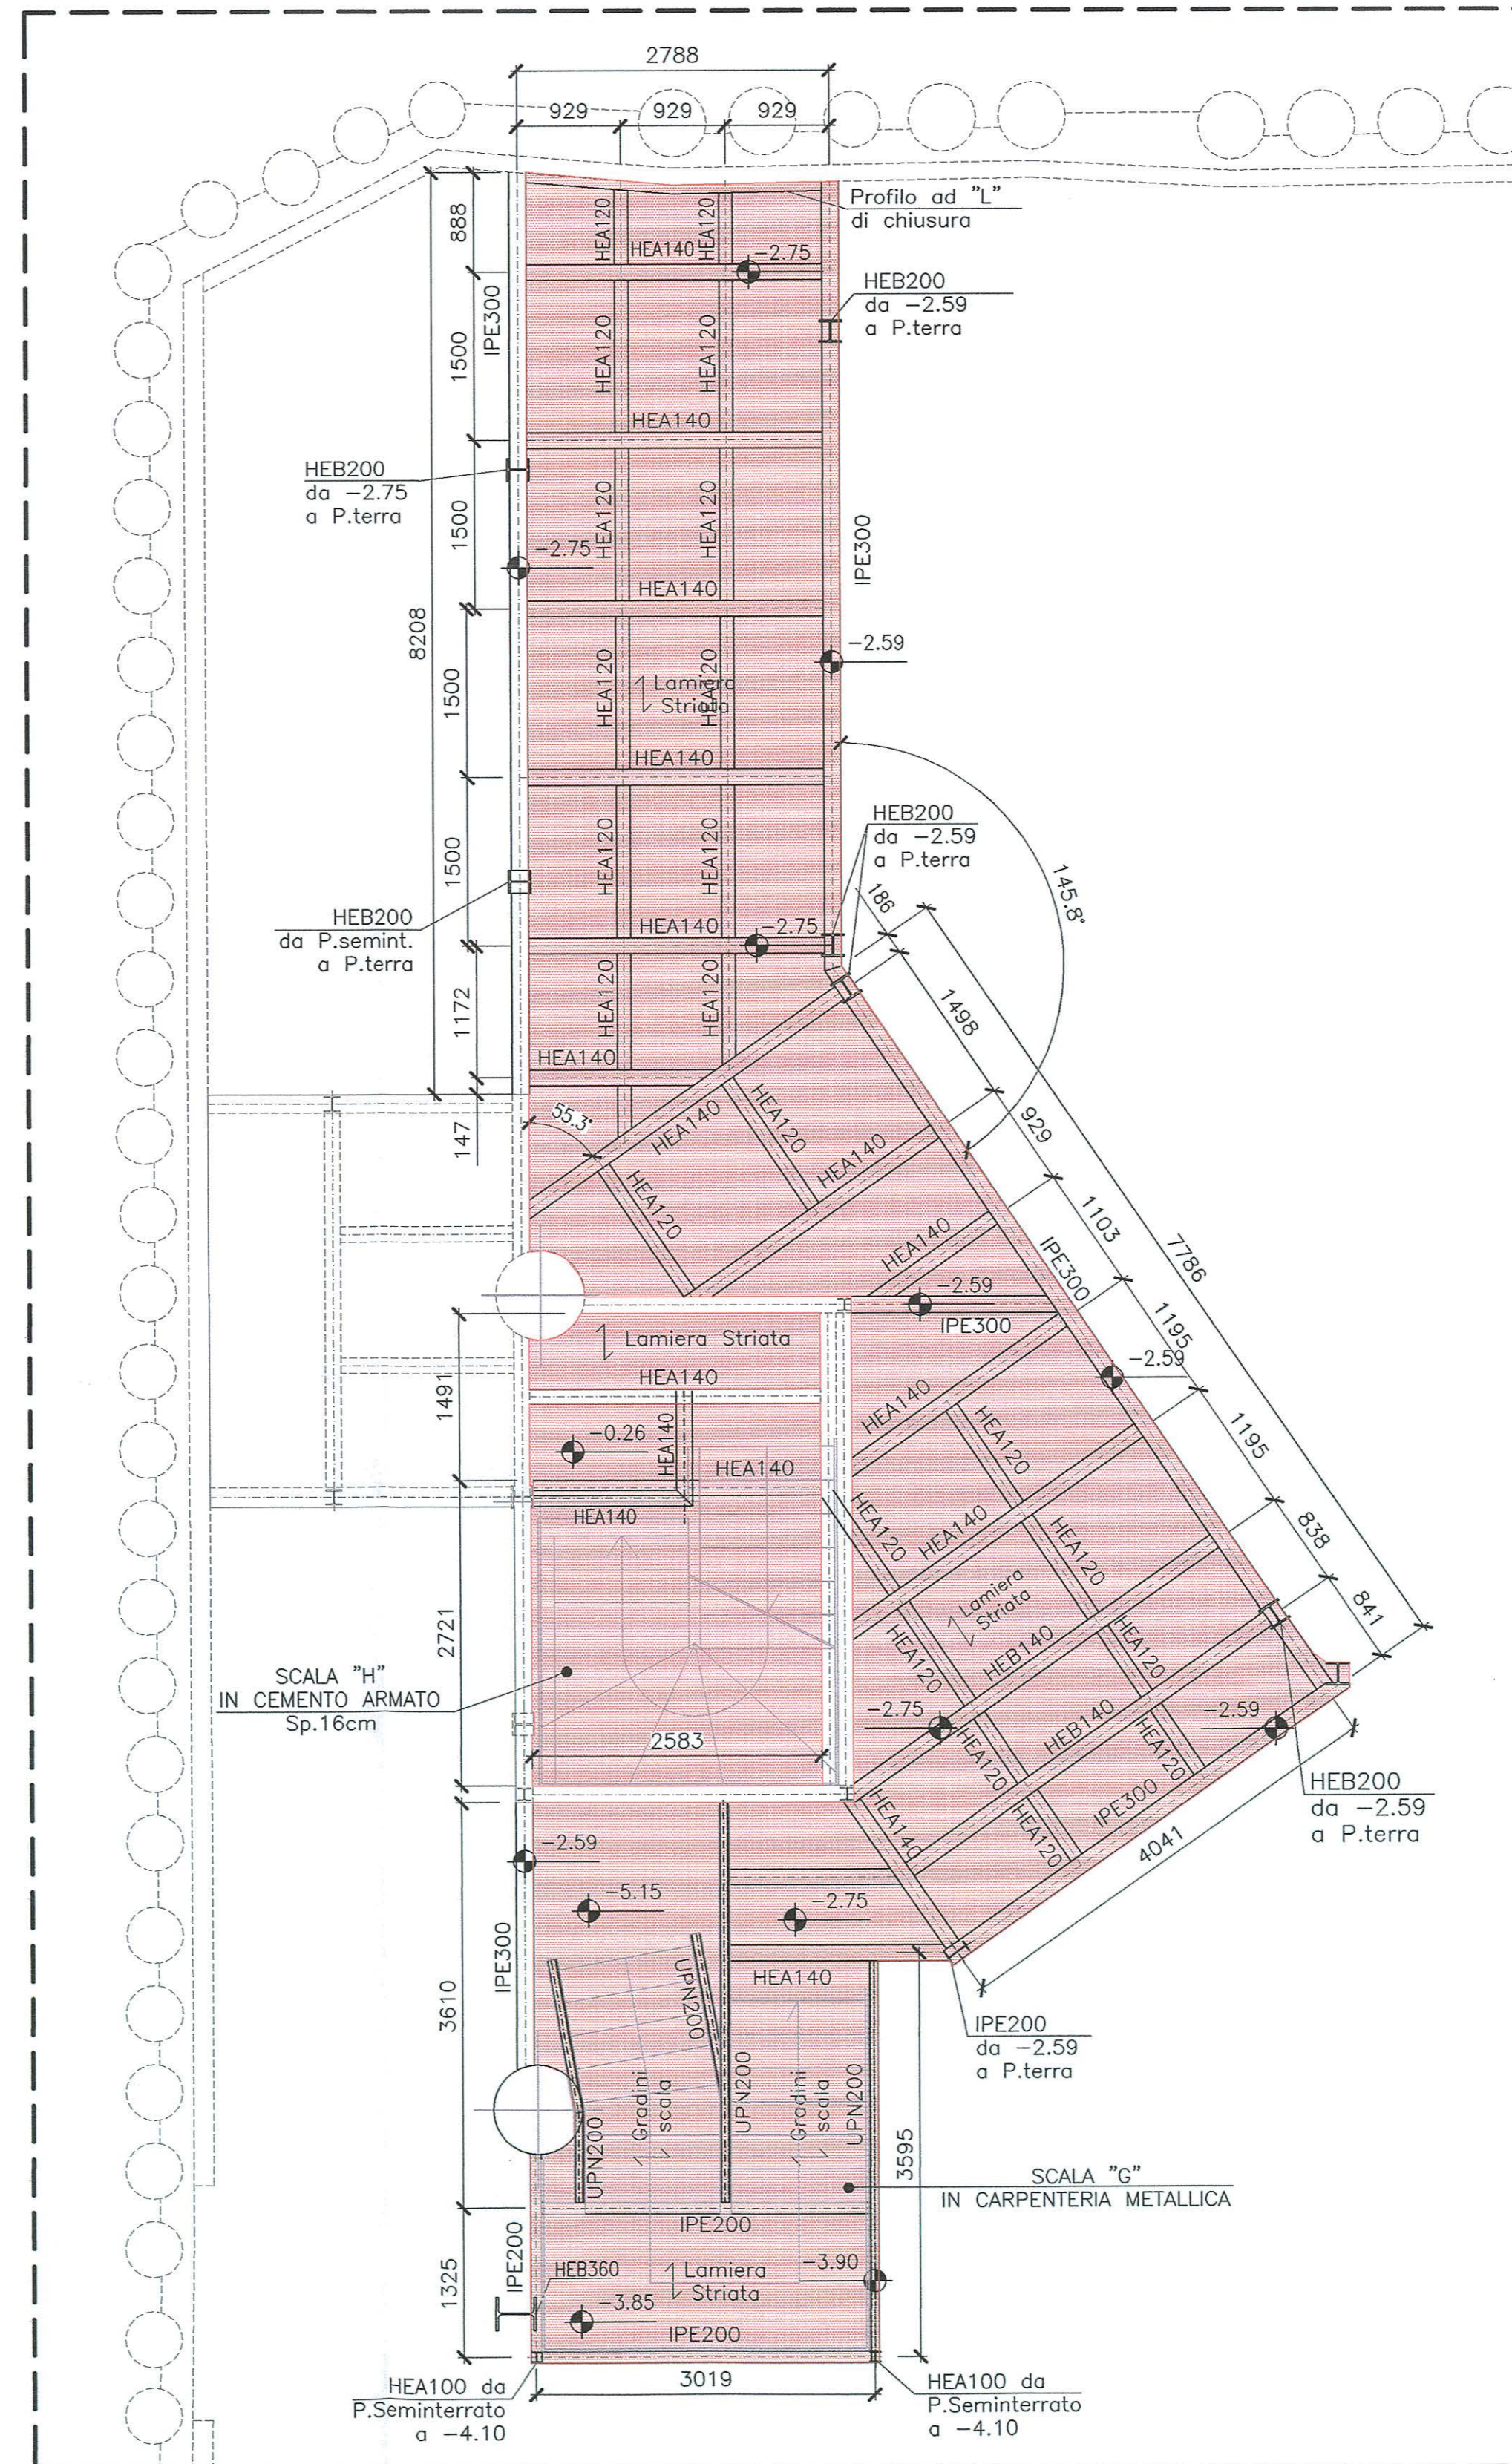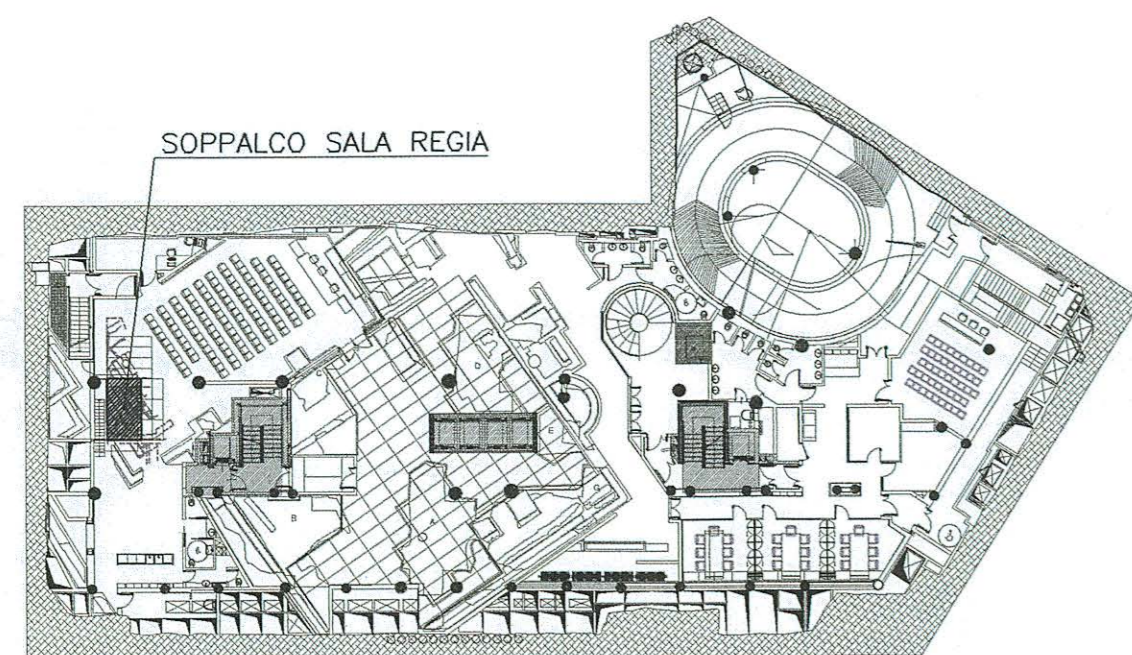

PIANTA SOPPALCO A Q.ta -2.75(R) + SCALA "G" + SCALA "H" - DEMOLIZIONE
RAPP. 1:50