

ROMA CAPITALE



MUNICIPIO I

PROPRIETA' STAZIONE APPALTANTE
al sensi degli artt. 3 (comma 1, lettere d e c) 59 e 60 del D.lgs 18 aprile 2016 N° 50
FONDAZIONE ENPAM



OGGETTO DELL'APPALTO
OPERE DI COMPLETAMENTO DEL PIANO SEMINTERRATO DELLA SEDE DELLA FONDAZIONE ENPAM SITUATA IN PIAZZA VITTORIO EMANUELE II N° 78

Responsabile unico del Procedimento	Progettista Responsabile della progettazione	Ing. Angelo Raffaele Caracciolo
Assistente alla Progettazione architettonica	Arch. Lorella Riccardi	
Verifica della Progettazione	Progettista degli impianti	Ingegneri di impianti Ing. B. Nuzzo
	Progettista delle Strutture	DELMAN srl Ing. Leonardo Della Croce
	Progettista Acustica	Ing. Enrico De Cristoforo
	Progettista della Sicurezza in fase di Progettazione	Arch. Giovanni Guarente

PROGETTO DEFINITIVO ED ESECUTIVO

Al sensi dell'Articolo 23, commi 1, 2, 3, 4, 7, 8, 9, 10, 11, 12, 13 e 16 del D.lgs 18 aprile 2016, N° 50

TITOLO ELABORATO:	RICOSTRUZIONE - SCALA "D"	TAV. N°:	S06
NOME FILE:	PROGETTO IN CARPENTERIA METALLICA PROSPETTI	SCALA:	1:20
DIMENSIONE FOGLIO:	A0		
CODICE ELABORATO:			
EMISSIONE:			
REVISIONE:			
DATA:	16/03/2017		
DISEGNATO:	GIOIA		
CONTROLLATO:	CIBIELLO		
APPROVATO:	DELLE CHIAIE		


TUTTE LE DIMENSIONI DI RIFERIMENTO PERIL POSIZIONAMENTO DELLA CARPENTERIA DOVRANNO ESSERE VERIFICATE IN LOCO PRIMA DELLA REALIZZAZIONE DELLE STRUTTURE

NOTE GENERALI



- TUTTE LE MISURE SONO ESPRESSE IN MILLIMETRI
- TUTTE LE QUOTE SONO ESPRESSE IN METRI

CARATTERISTICHE DEI MATERIALI


- PER PROFILATI E PIATTI DI COLLEGAMENTO S275JR
- BULLONERIA cl. 8.8
- DADI cl. 8.0
- RONDELLE C 45
- SALVO DIVERSA INDICAZIONE, TUTTE LE SALDATURE DEVONO ESSERE A CORDONE D'ANGOLO E DIMENSIONATE COME SEGUE:

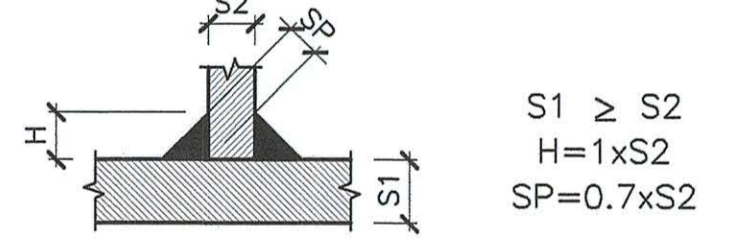


PIANTA CHIAVE

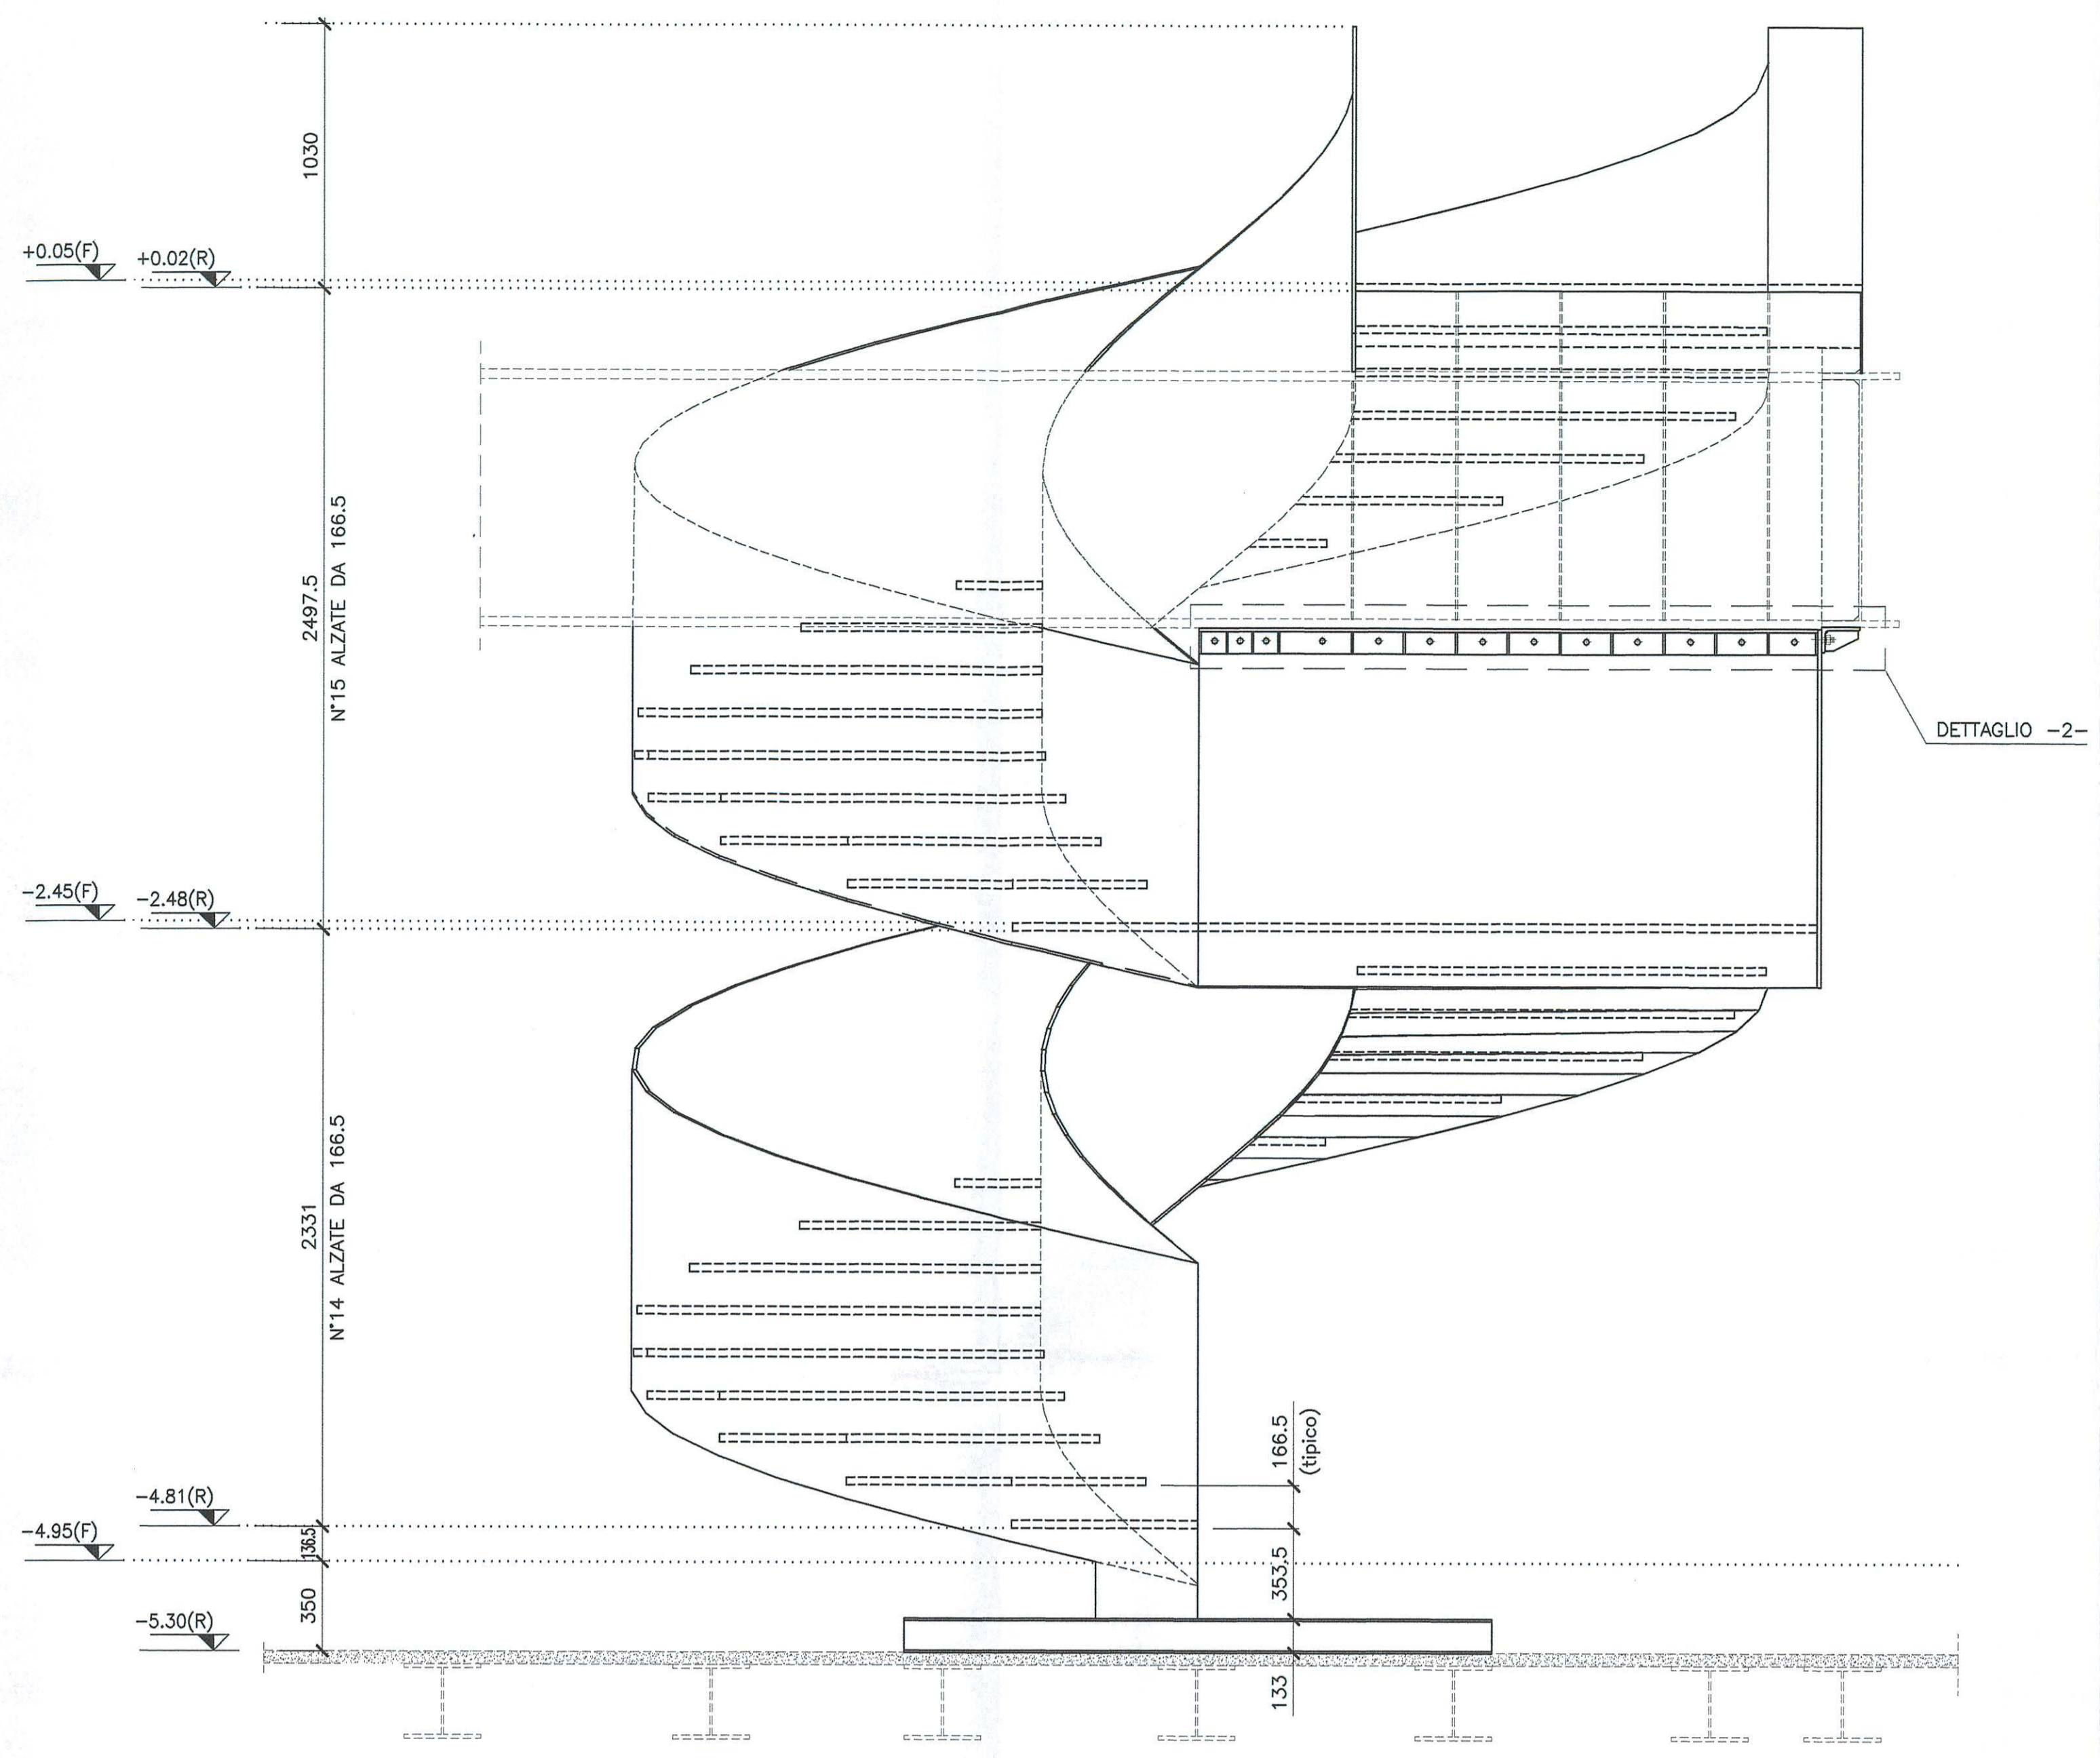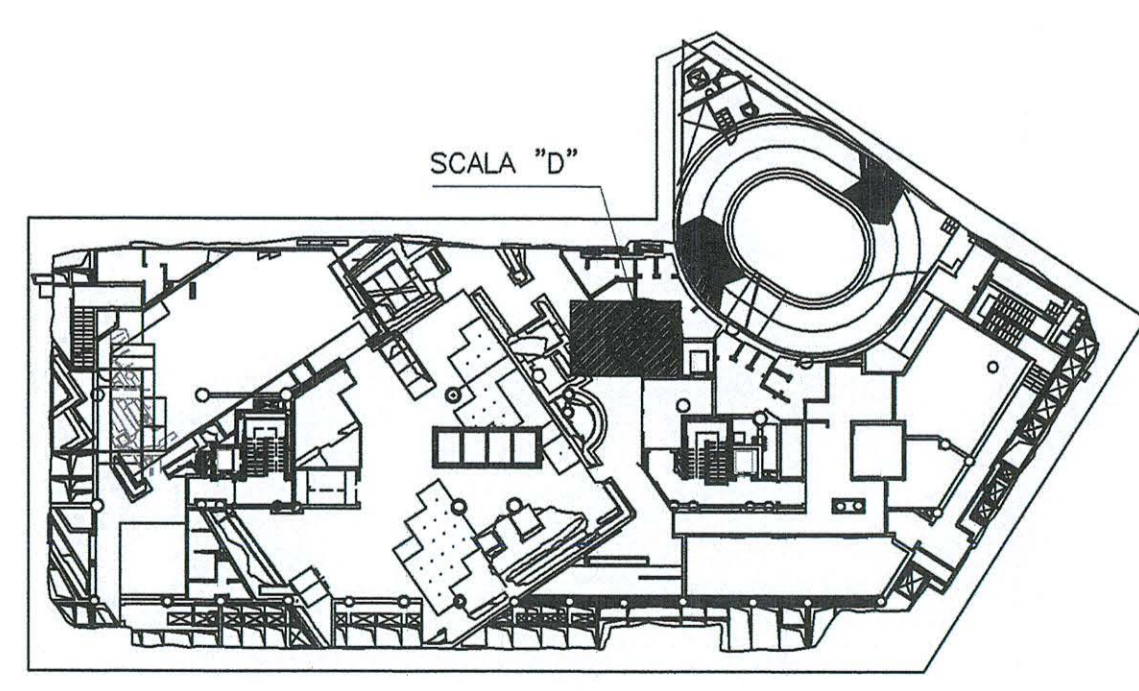


VISTA -1-
RAPP. 1:20

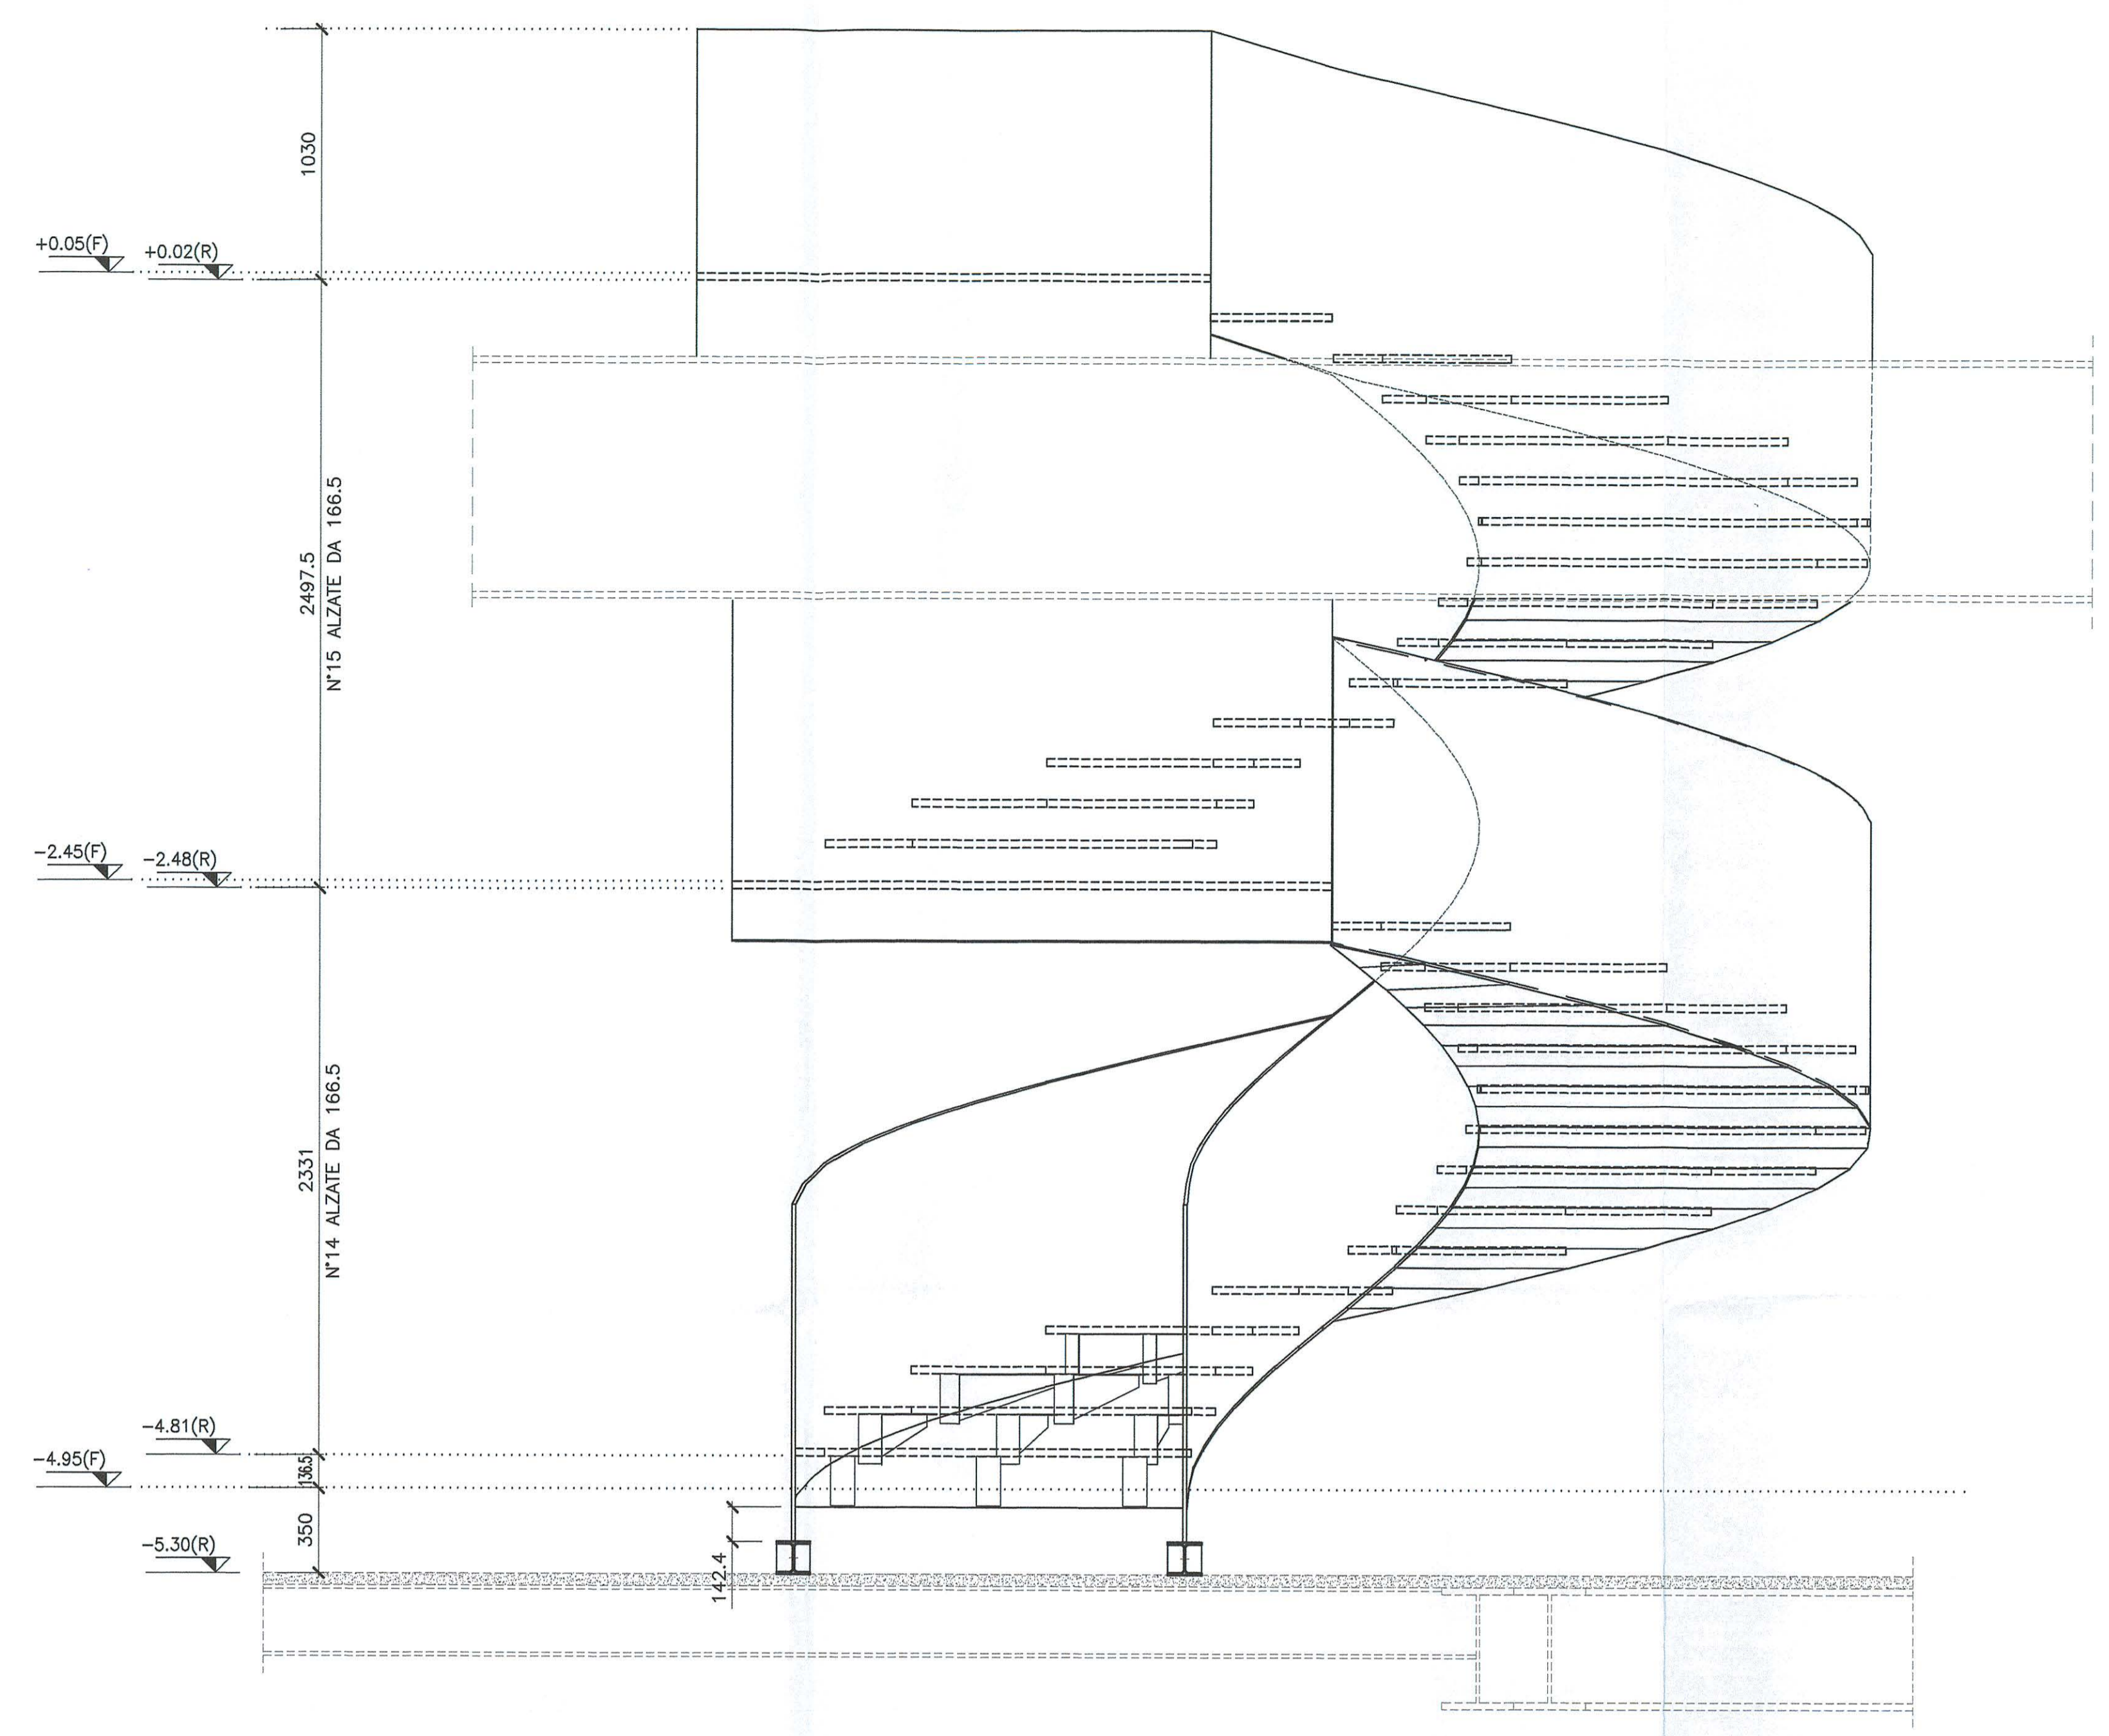

VISTA -2-
RAPP. 1:20

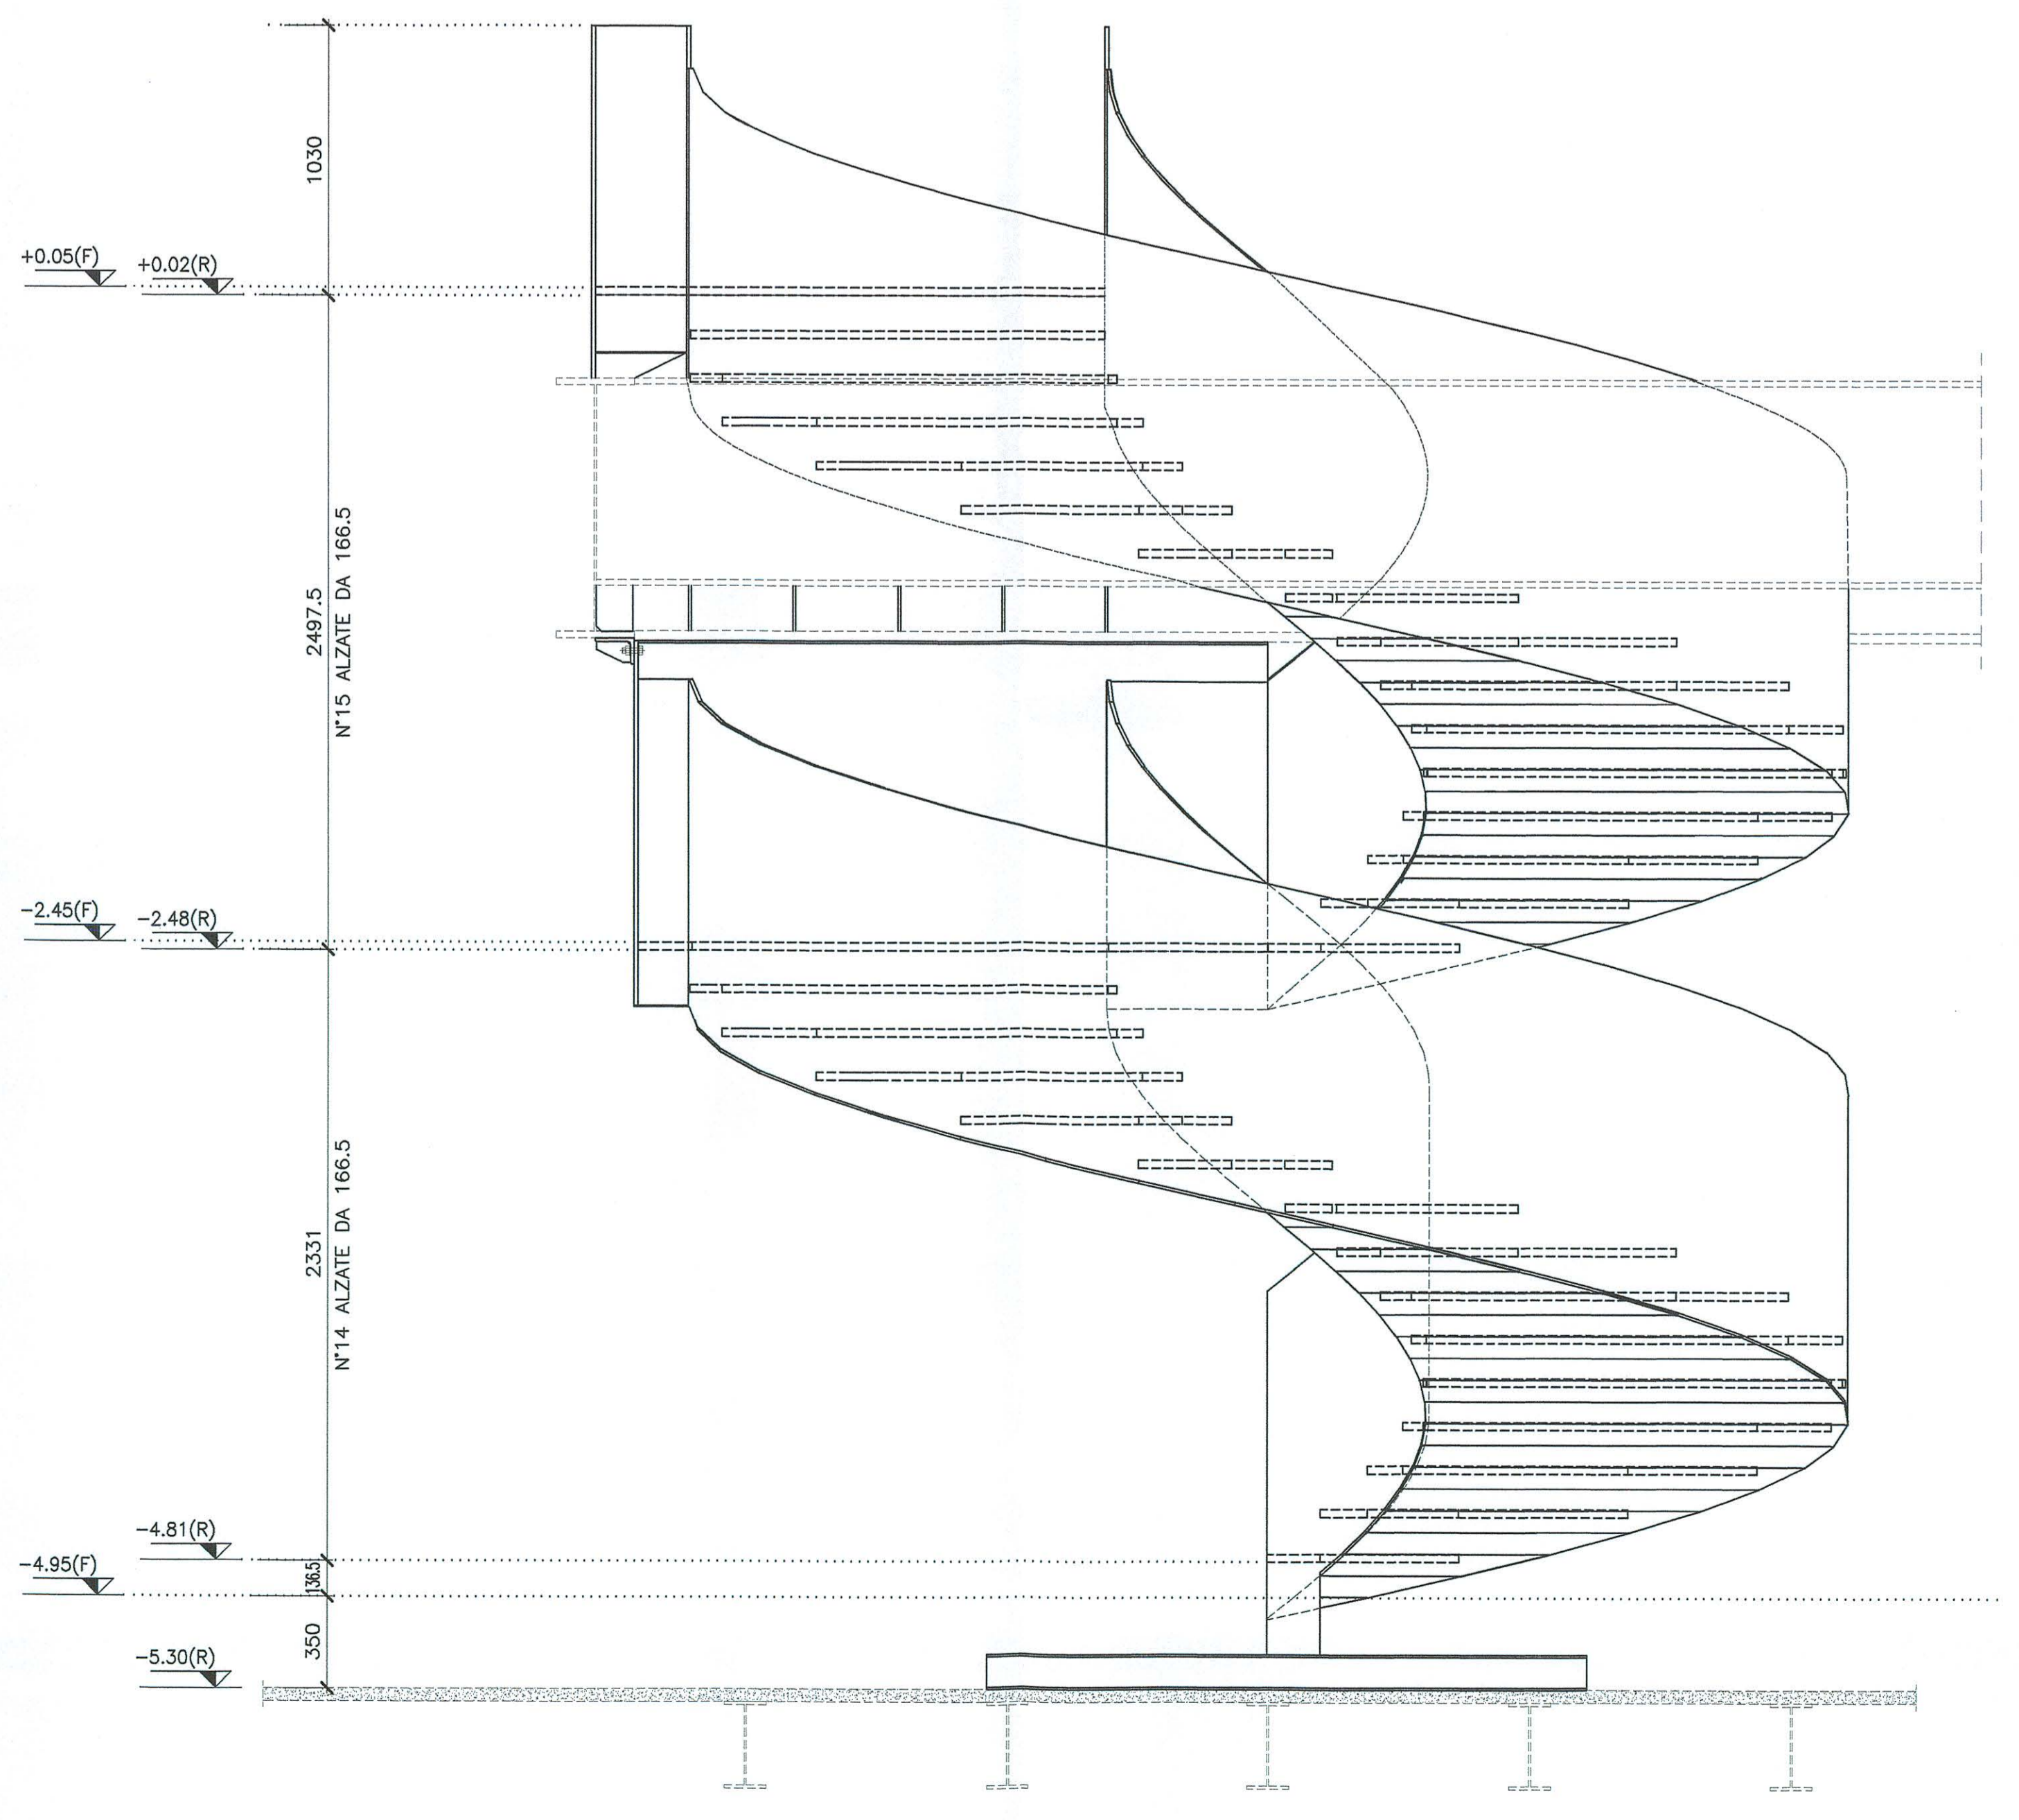

VISTA -3-
RAPP. 1:20

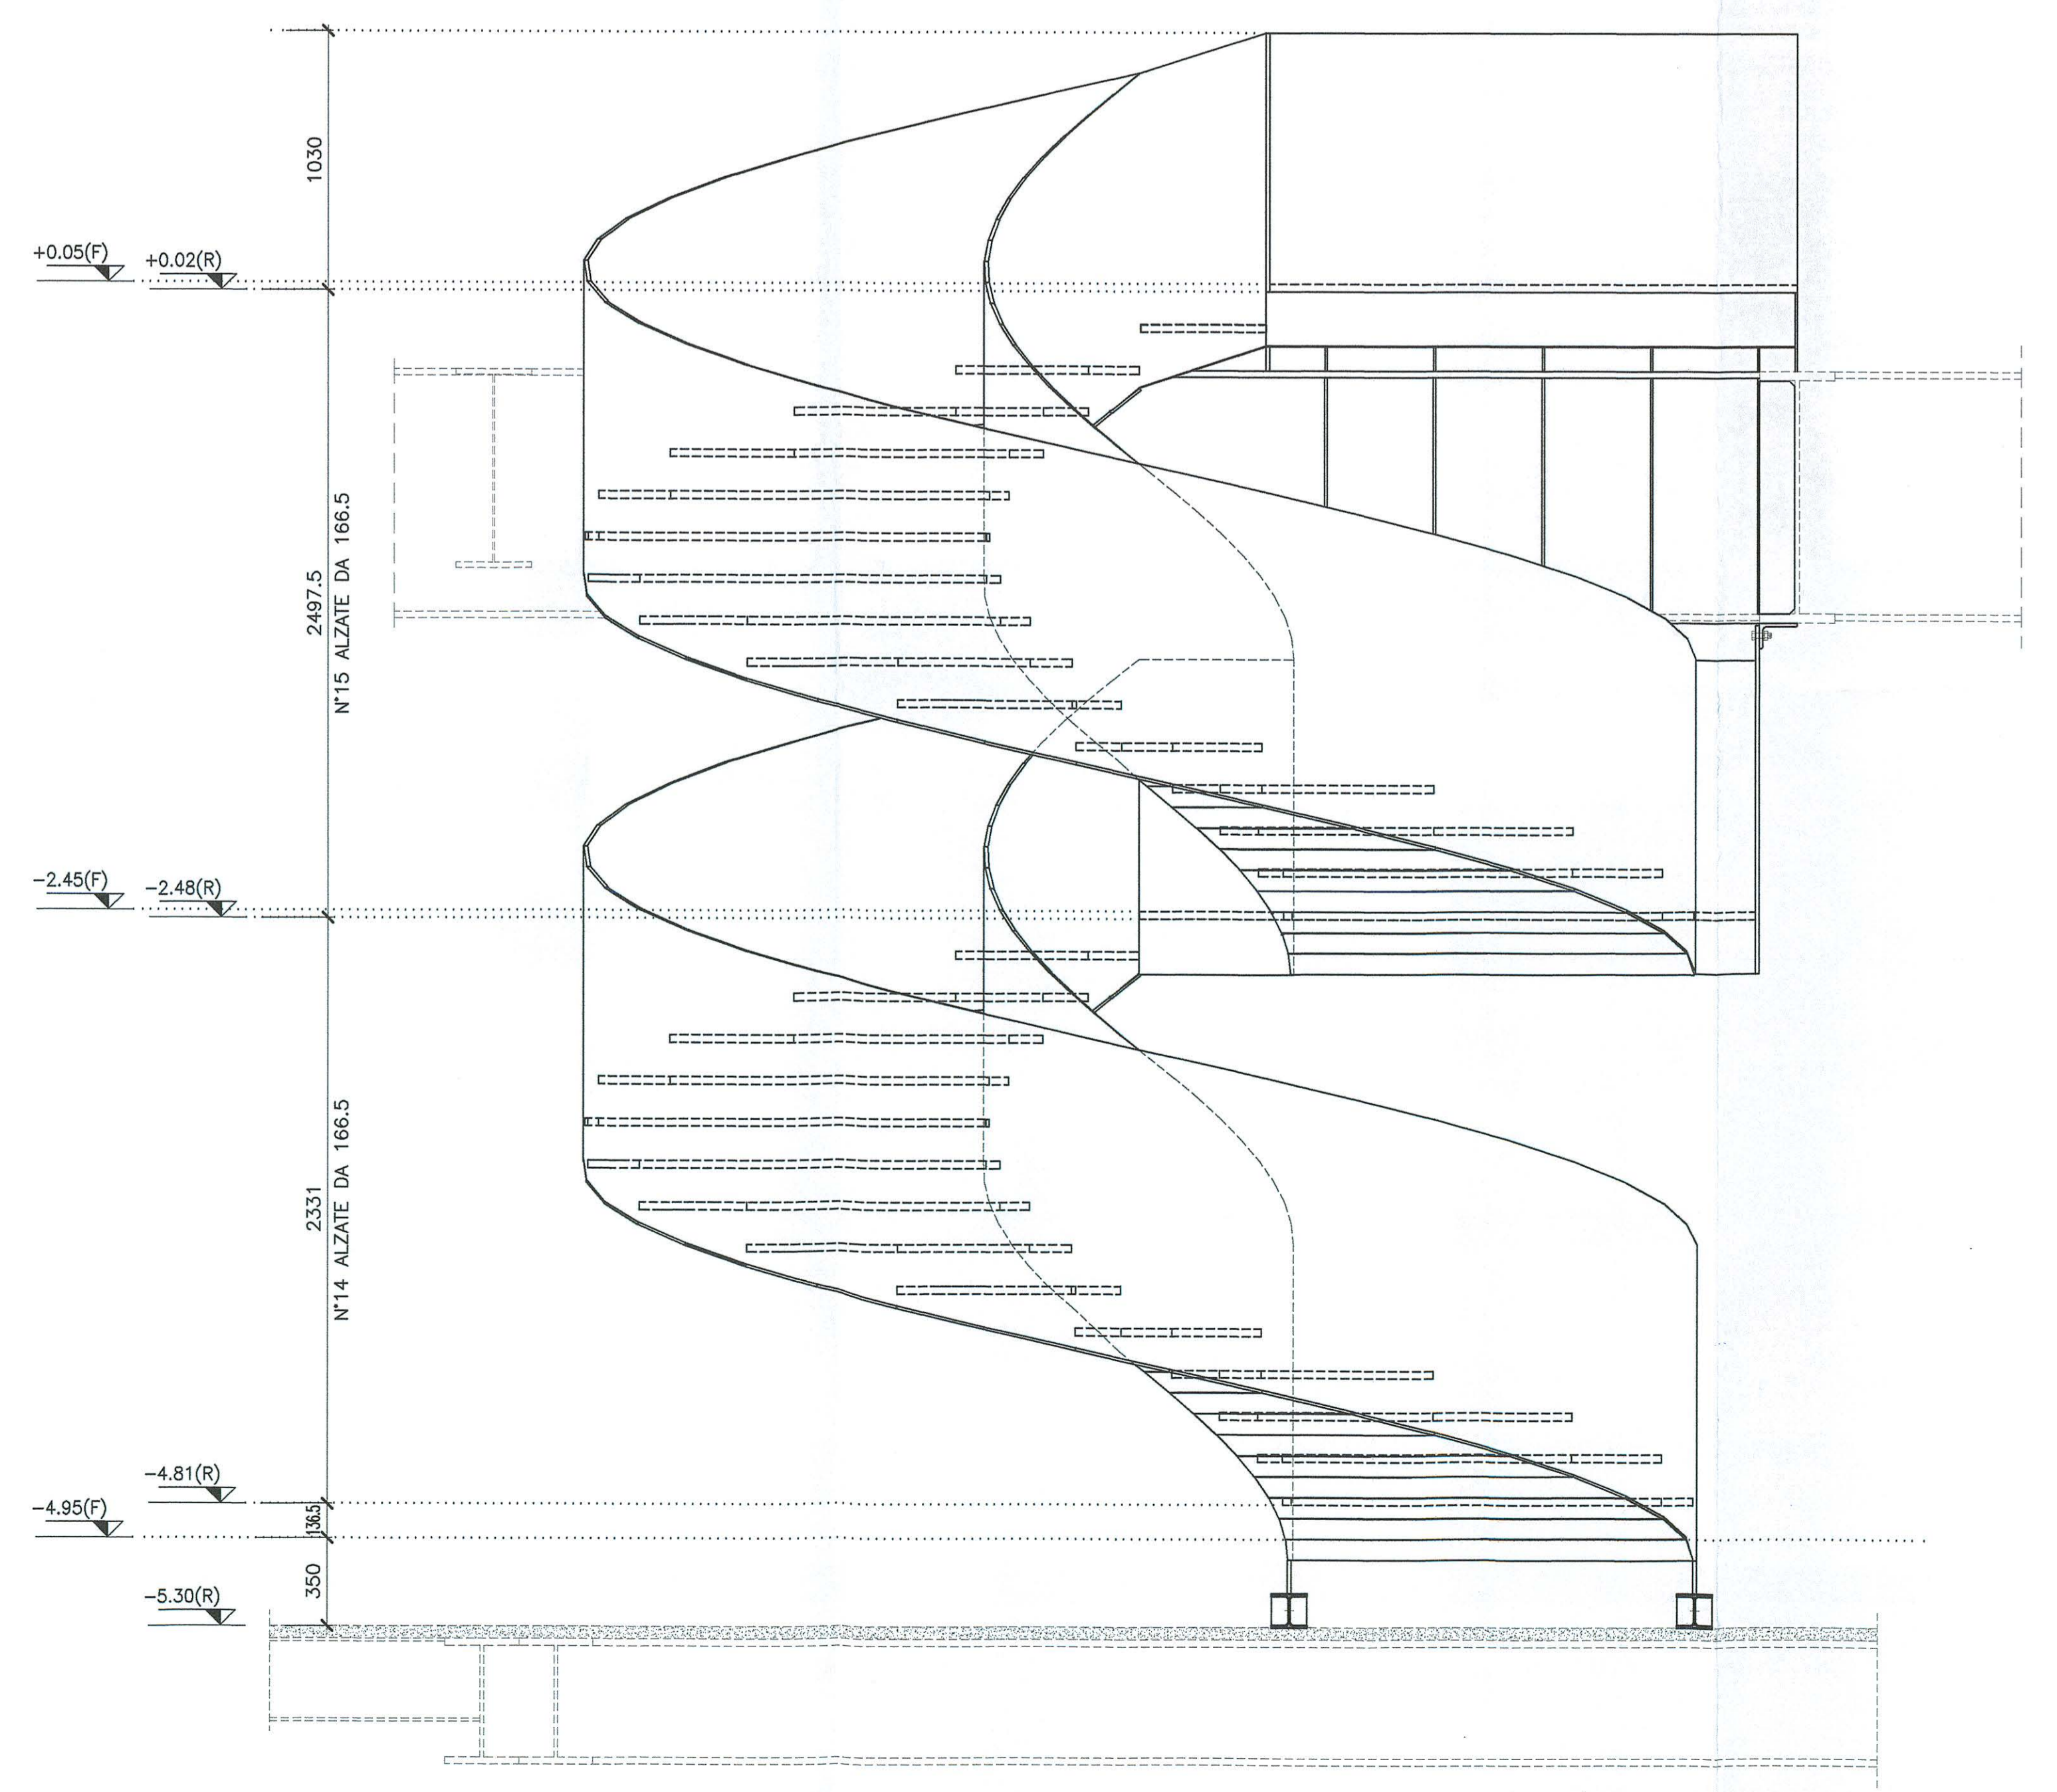

VISTA -4-
RAPP. 1:20